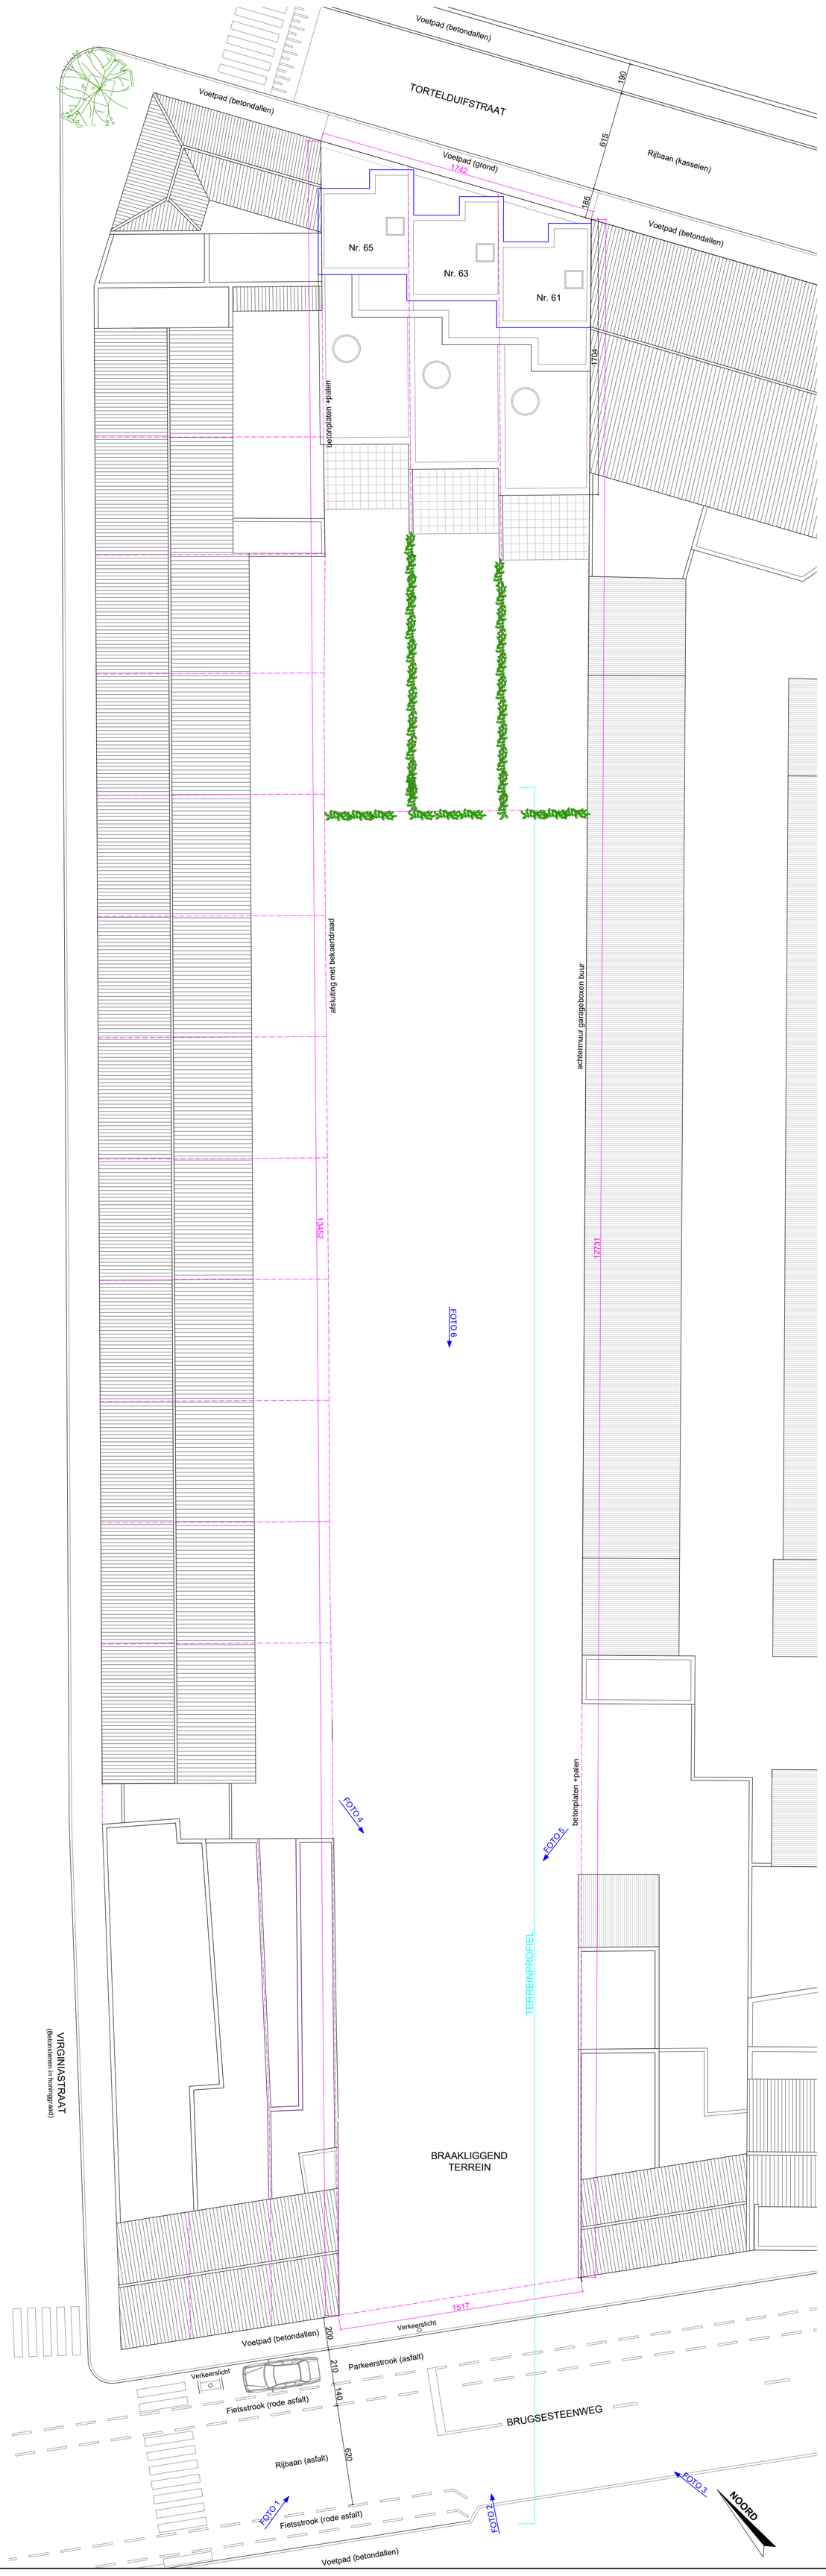

BESTAANDE TOESTAND
Inplantingsplan

0m 4m 8m 12m
SCHAAL 1:200

A1