ZIE BIJZONDERE VOORWAARDEN

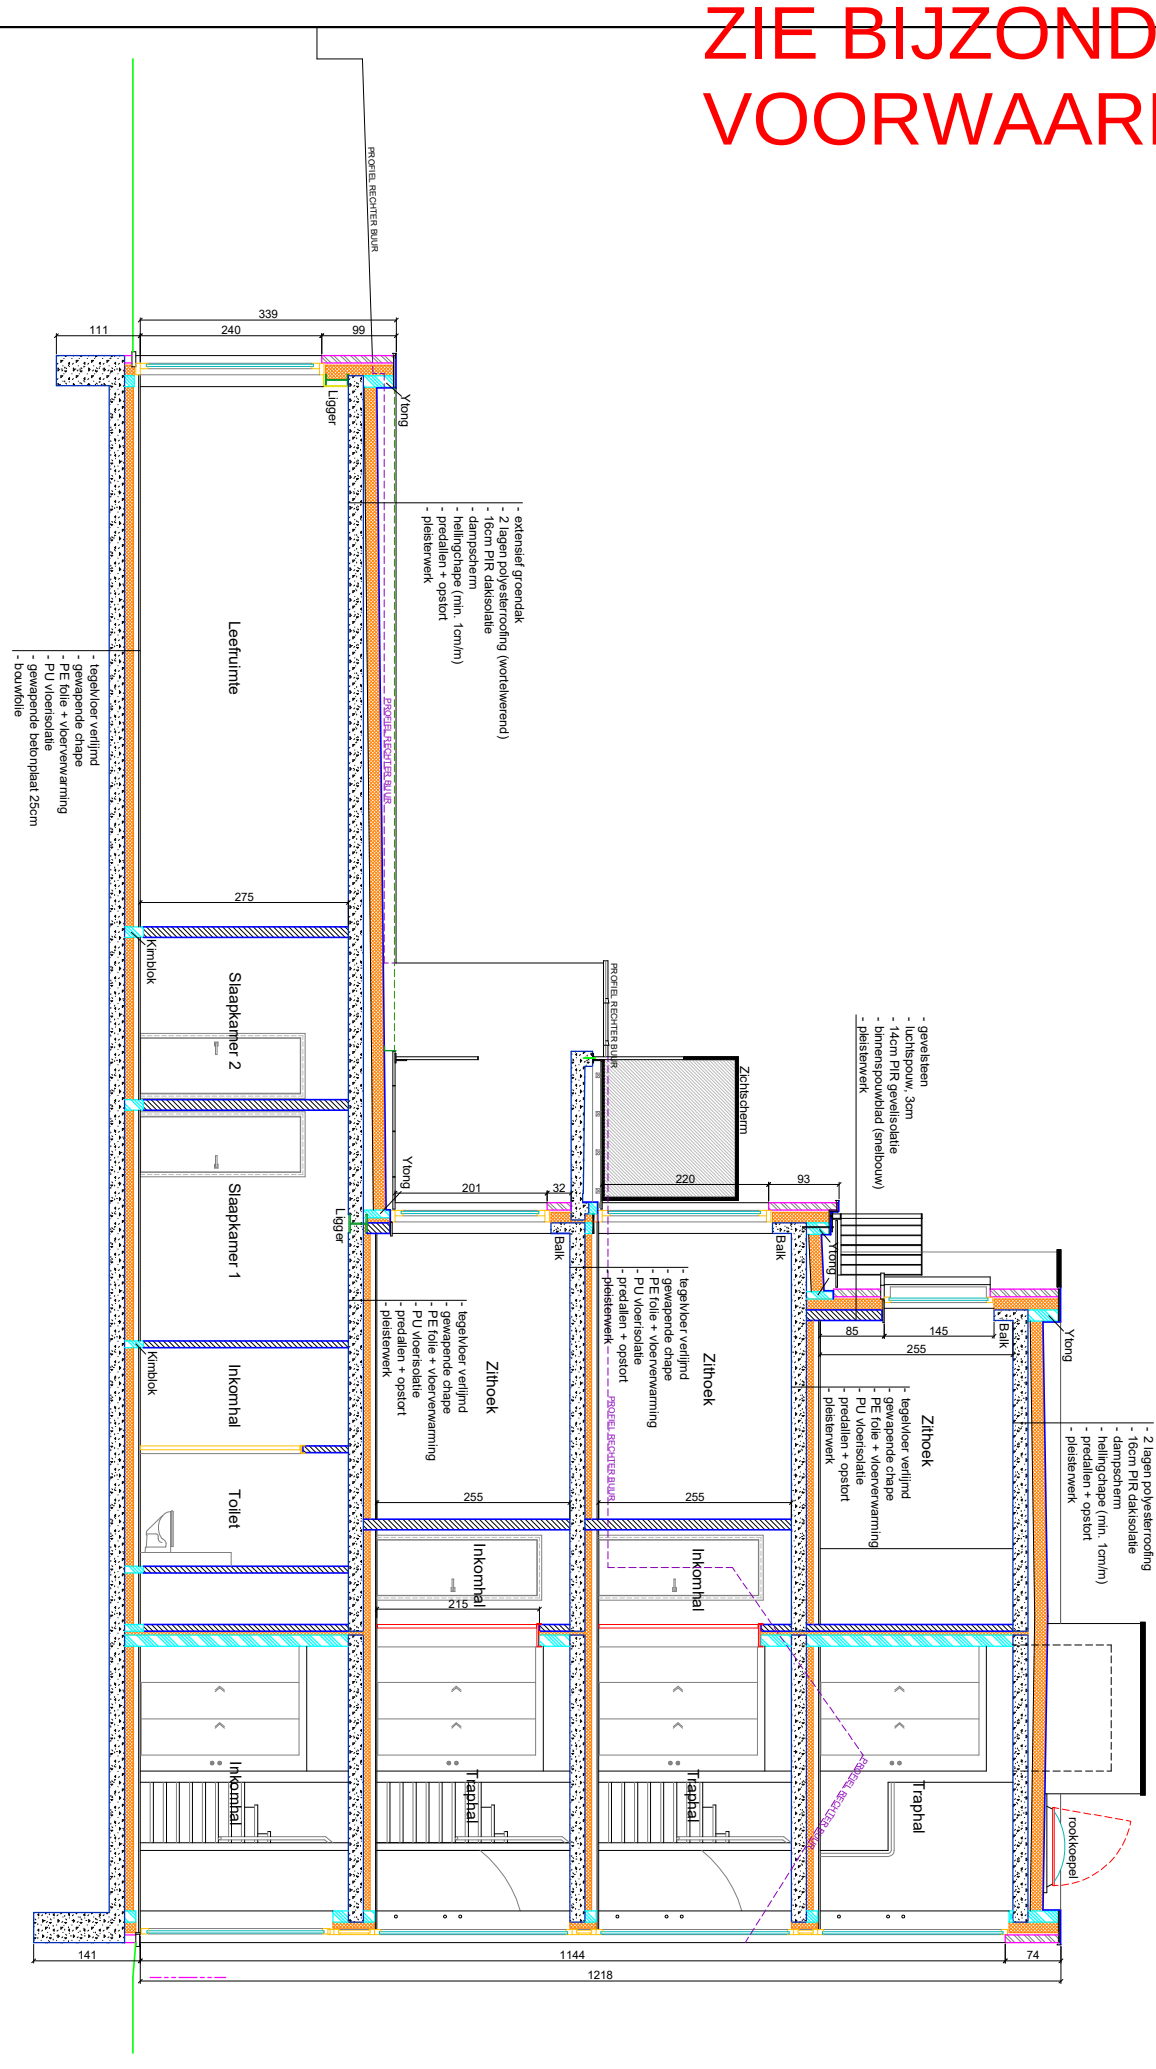

APPARTEMENT
Doorsnede BB'

0m 2m 4m 6m
SCHAAL 1:100

A4