


**ZIE BIJZONDERE
VOORWAARDE(N)**

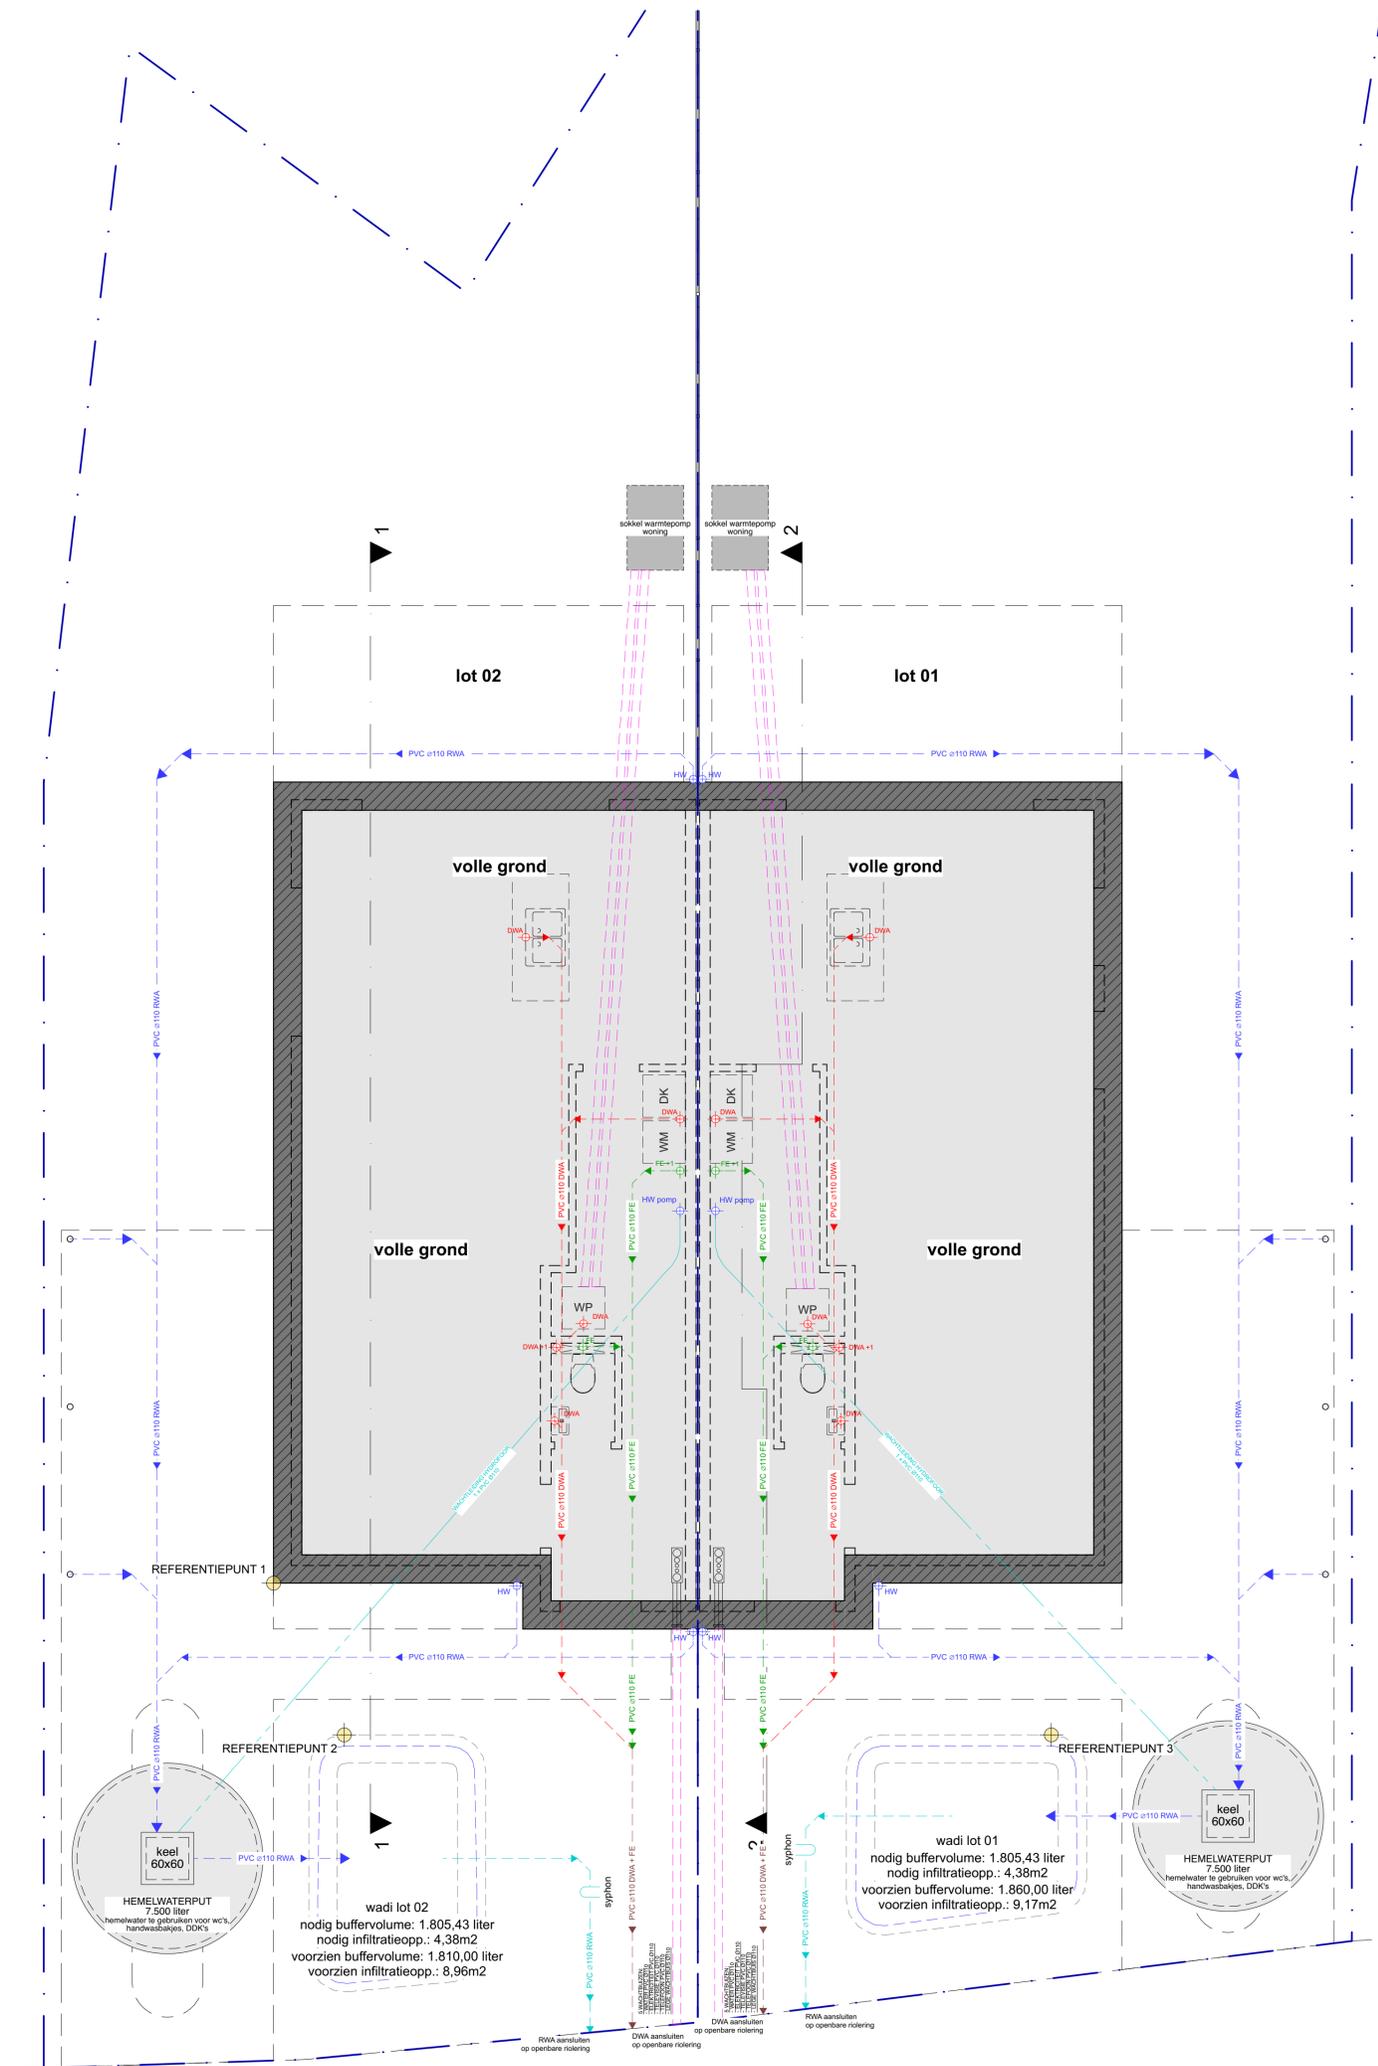

FUNDERINGS- EN RIOLERINGSPLAN schaal 1:50
NIEUWE TOESTAND

