


**ZIE BIJZONDERE
VOORWAARDE(N)**

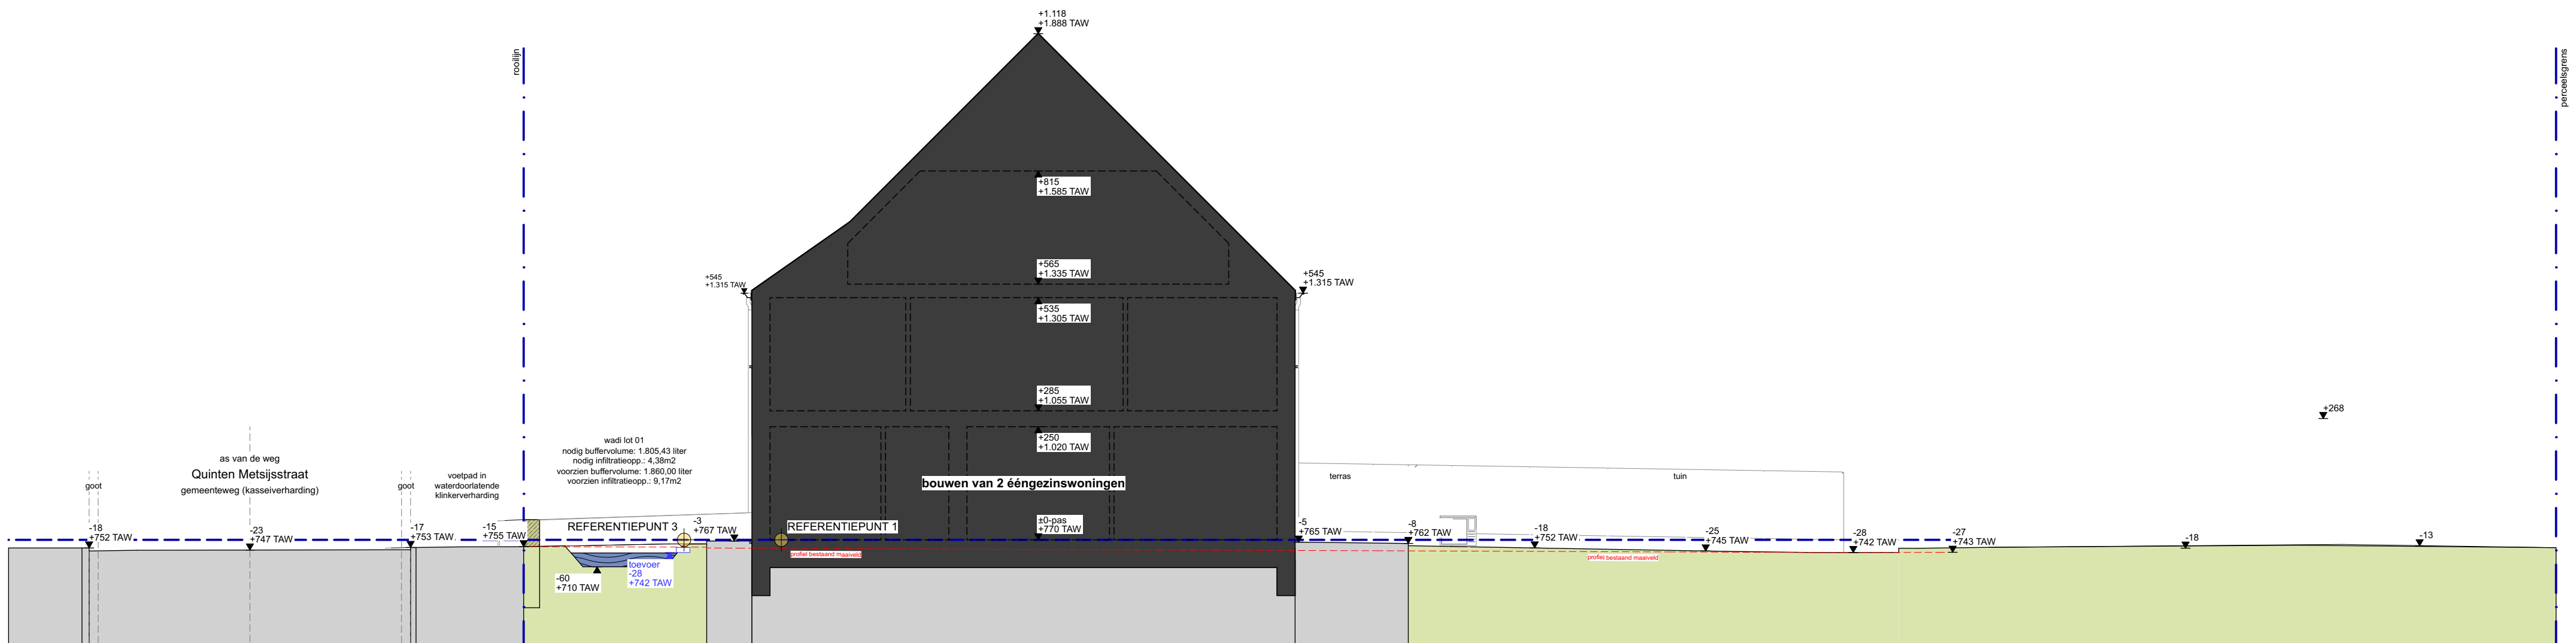

TERREINPROFIEL B-B schaal 1:100
NIEUWE TOESTAND



Architect



Project

**bouwen van twee
ééngesinswoningen**

Layoutnummer:

Layoutnaam: **BA_aanleggen van een
wadi_T_N_B_terrainprofiel B-B
nieuw**

Schaal: **1:100**

Opdrachtgever: **HECTAAR nv**
Armoedestraat 40 / bus 51
B-8800, Roeselare