ZIE BIJZONDERE VOORWAARDE(N)

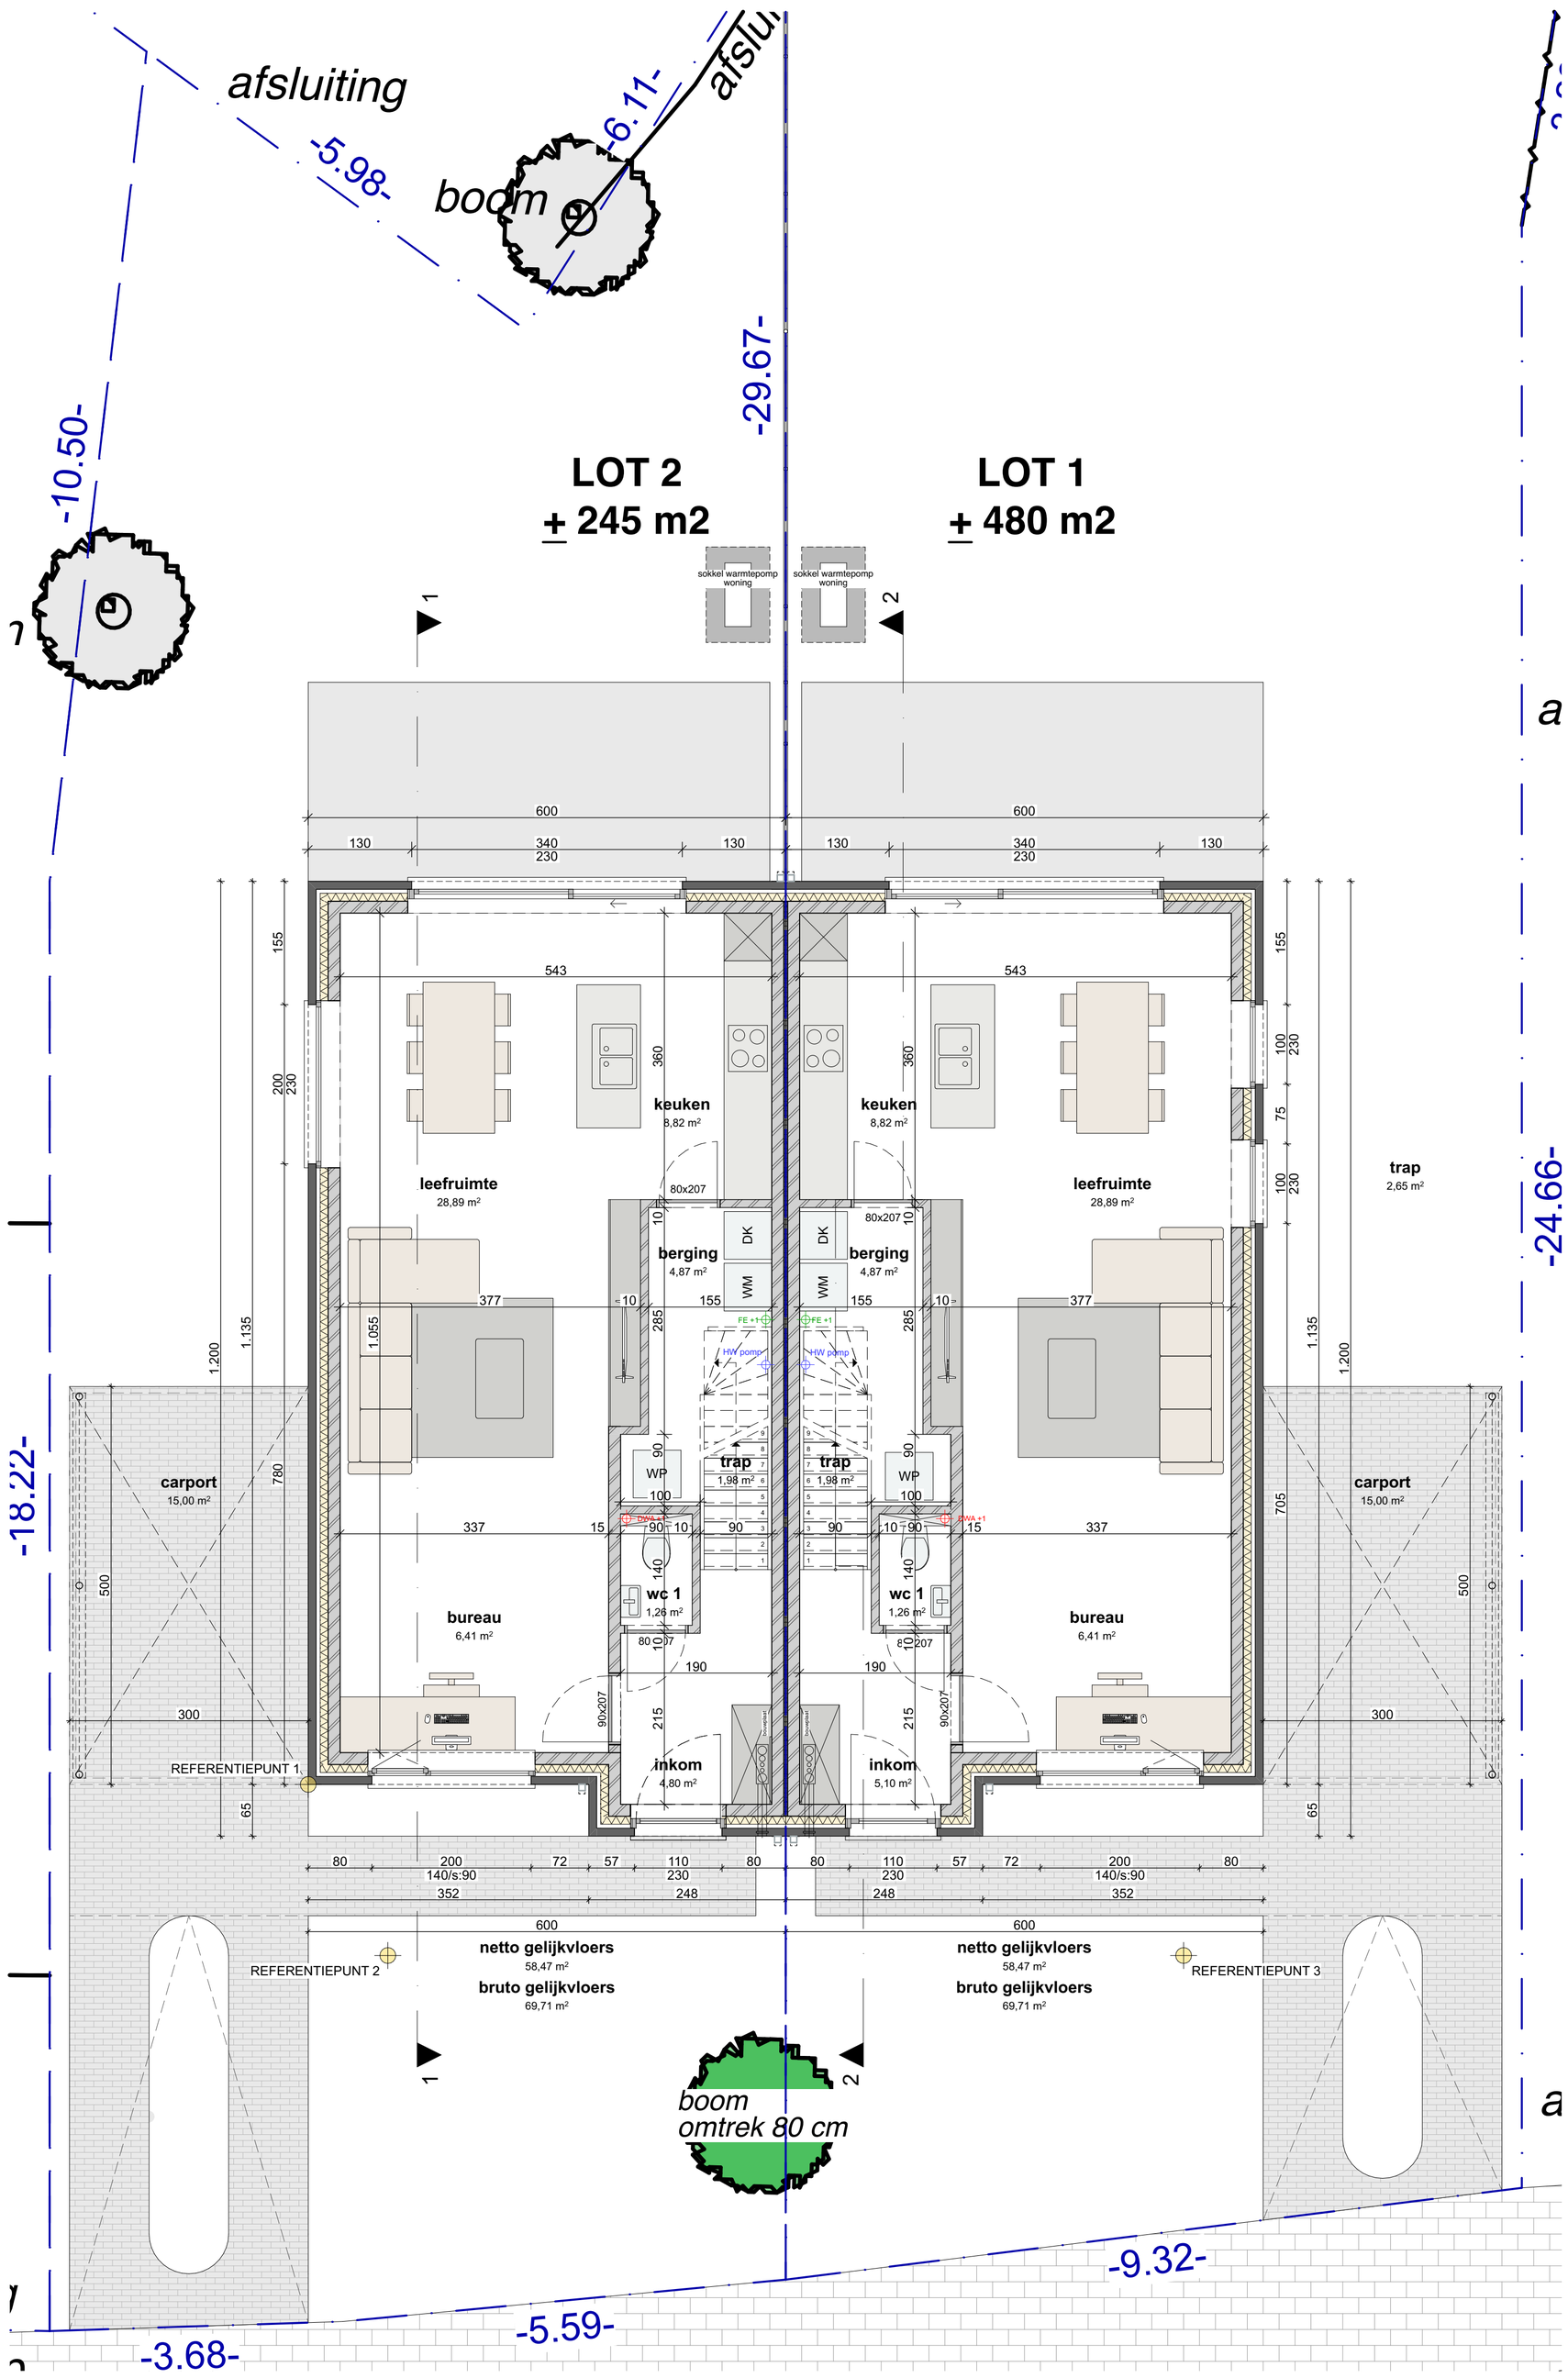

GELIJKVLOERS schaal 1:50

NIEUWE TOESTAND

0 5

Architect

Project **bouwen van twee ééngezinswoningen**

Layoutnummer:

Layoutnaam: **BA_bouwen van 2 ééngezinswoningen_P_N_0_gelijkvloers nieuw**

Schaal: **1:50**

Opdrachtgever: **HECTAAR nv**
Armoedestraat 40 / bus 51
B-8800, Roeselare