


**ZIE BIJZONDERE
VOORWAARDE(N)**

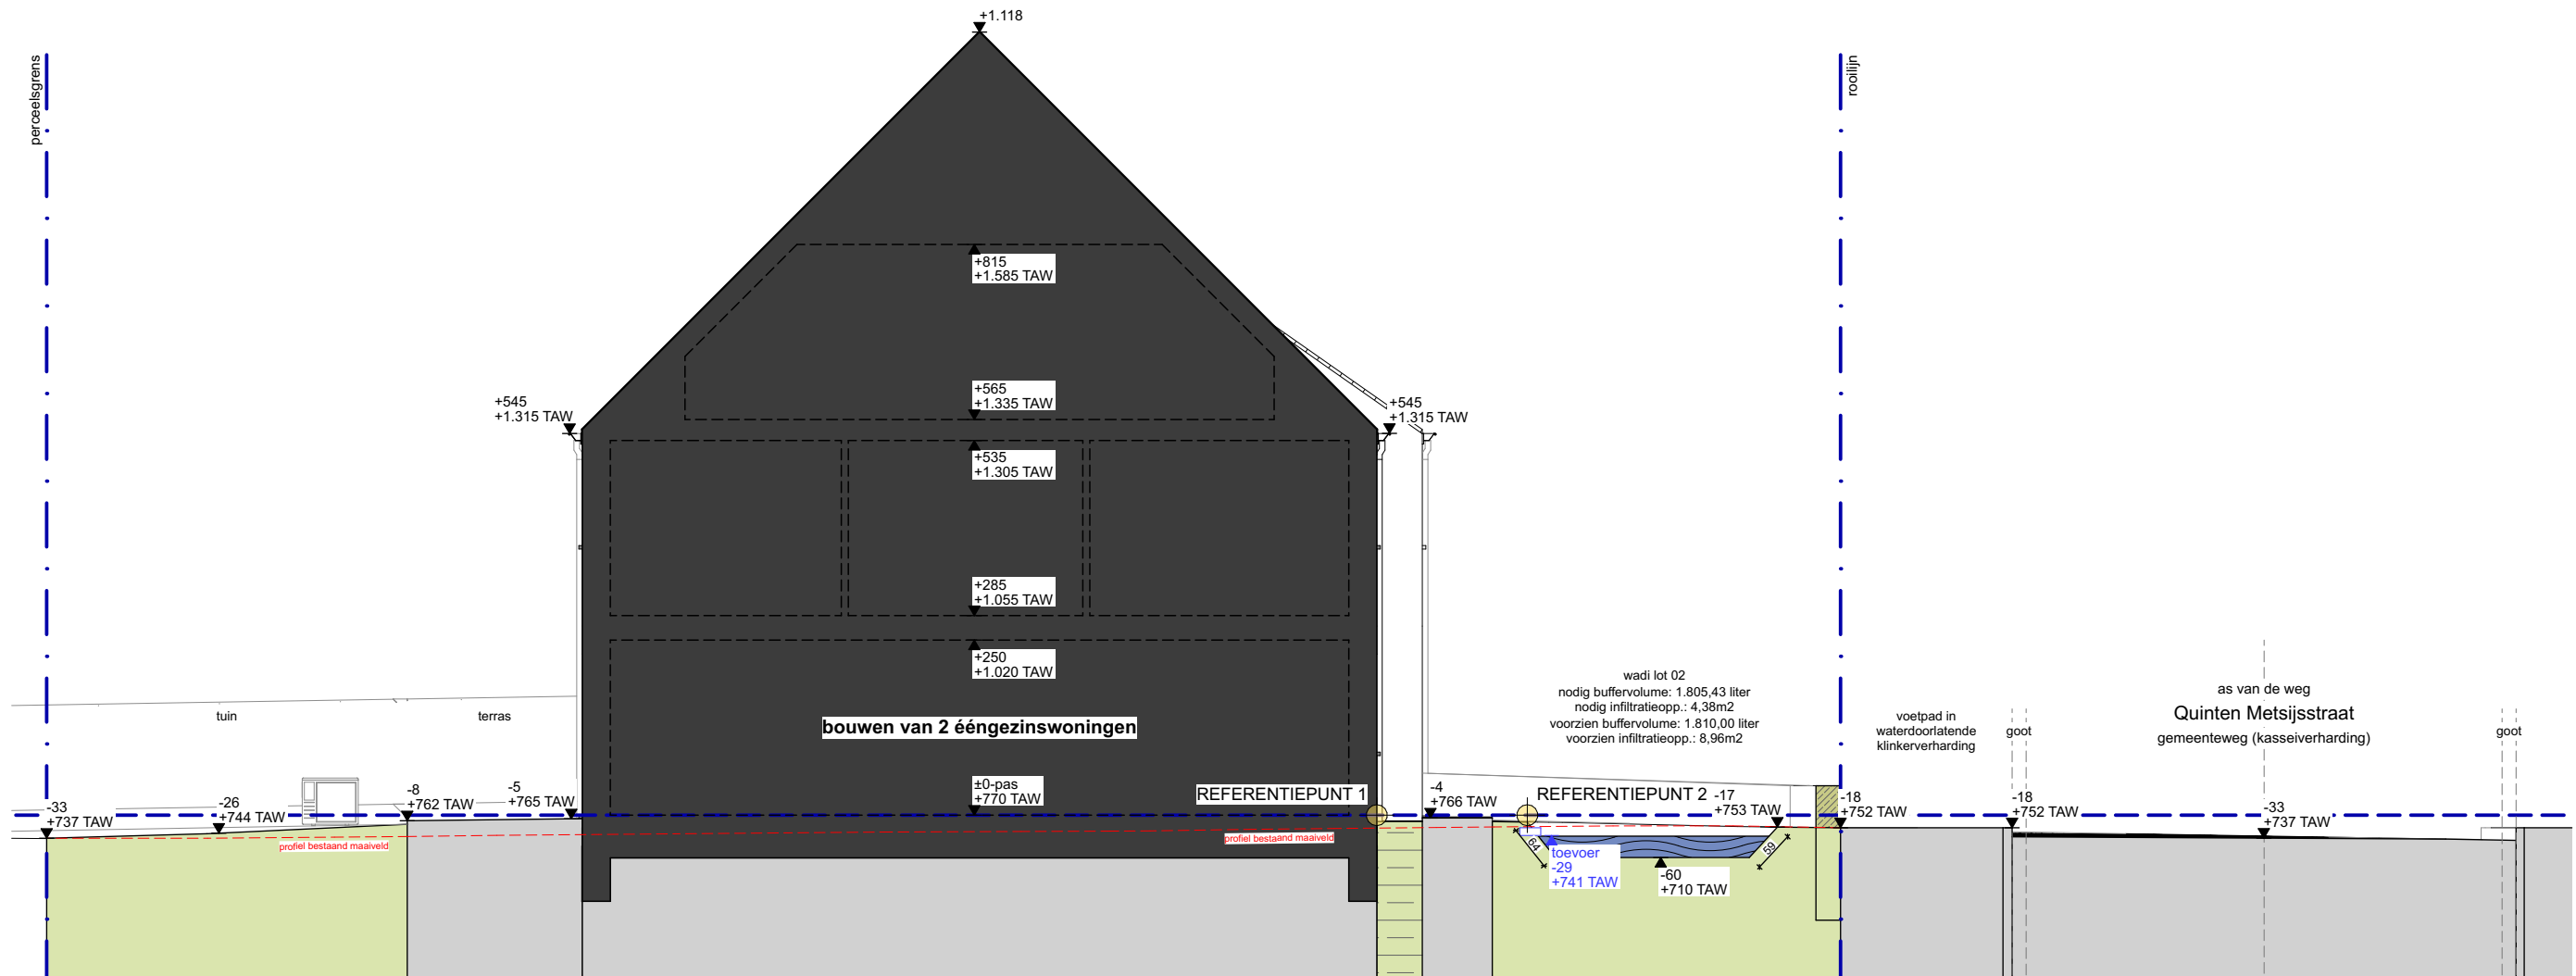

TERREINPROFIEL A-A schaal 1:100
NIEUWE TOESTAND



Architect

DEMO+
ARCHITECTEN

Project

**bouwen van twee
ééengezinswoningen**

Layoutnummer:

Layoutnaam: **BA_aanleggen van een
wadi_T_N_A_terrainprofiel A-A
nieuw**

Schaal: **1:100**

Opdrachtgever: **HECTAAR nv**

Armoedestraat 40 / bus 51
B-8800, Roeselare