ZIE BIJZONDERE VOORWAARDE(N)

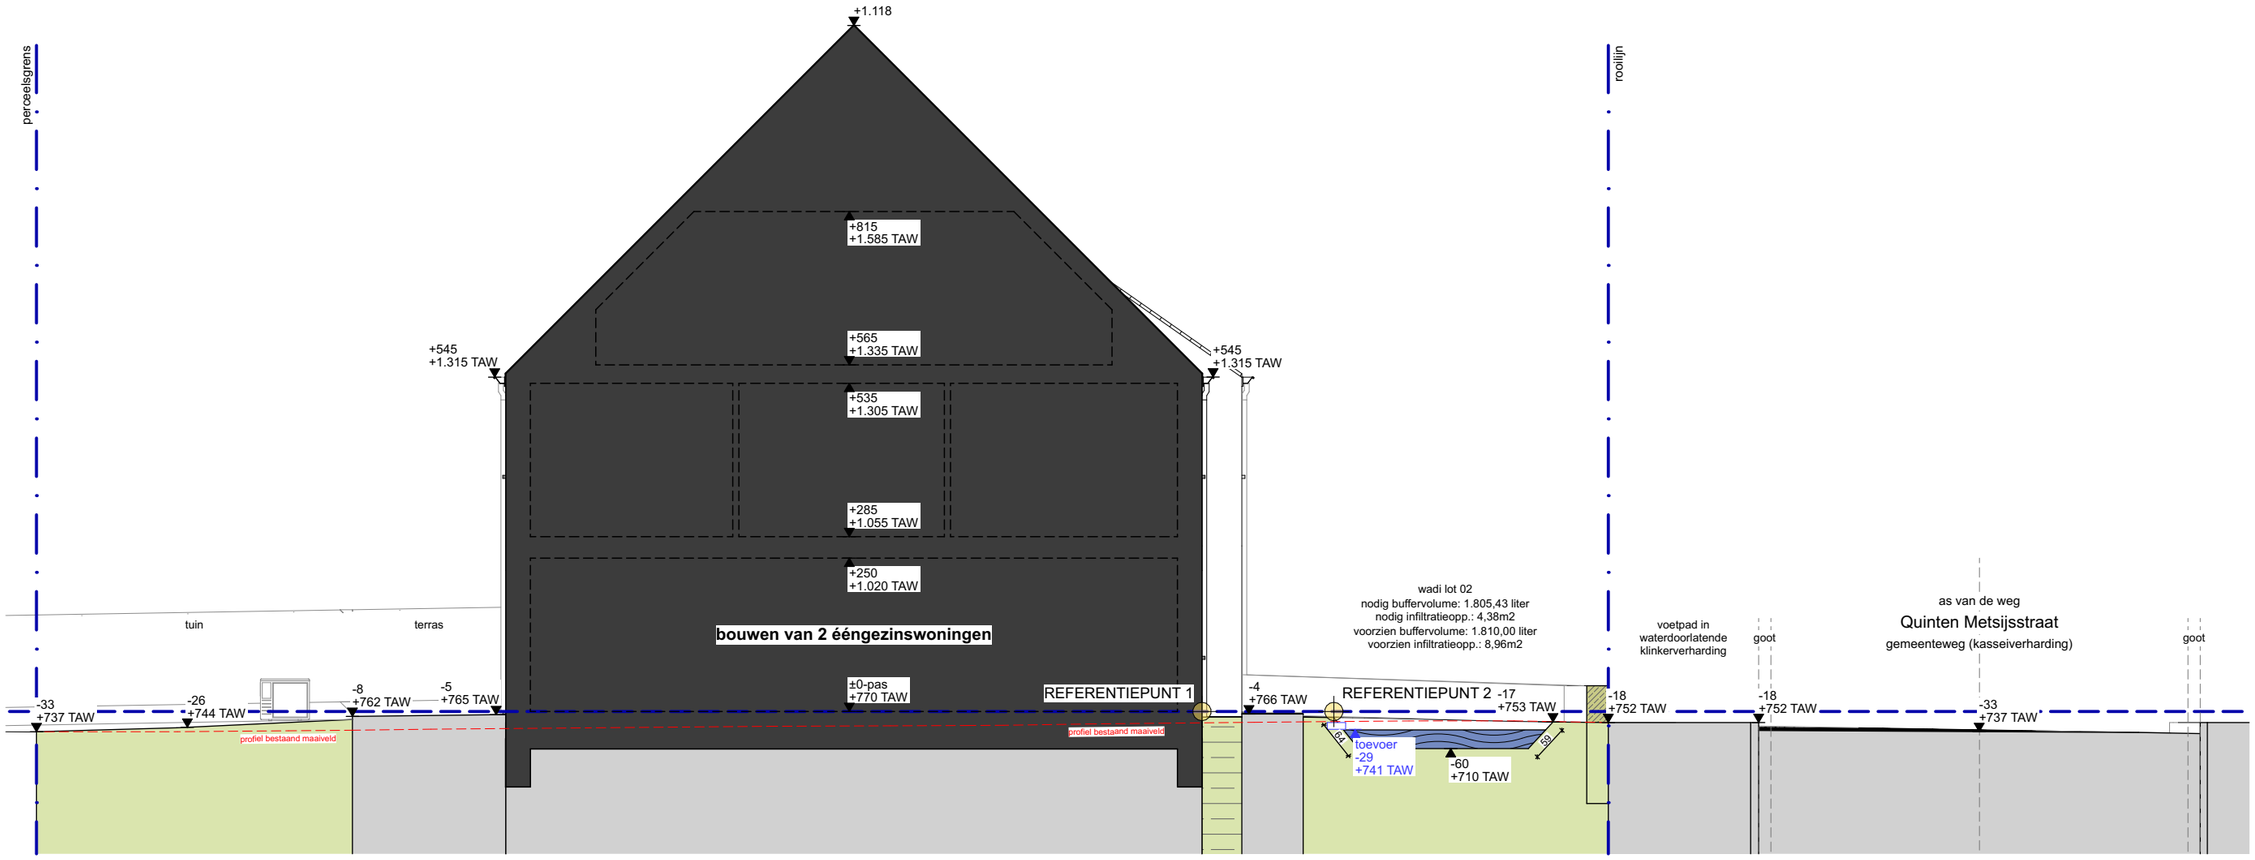

TERREINPROFIEL A-A schaal 1:100

NIEUWE TOESTAND

0 5

Architect

Project **bouwen van twee ééngezinswoningen**

Layoutnummer:

Layoutnaam: **BA_bouwen van 2 ééngezinswoningen_T_N_A_terreinprofiel A-A nieuw**

Schaal: **1:100**

Opdrachtgever: **HECTAAR nv**
Armoedestraat 40 / bus 51
B-8800, Roeselare