


**ZIE BIJZONDERE
VOORWAARDE(N)**

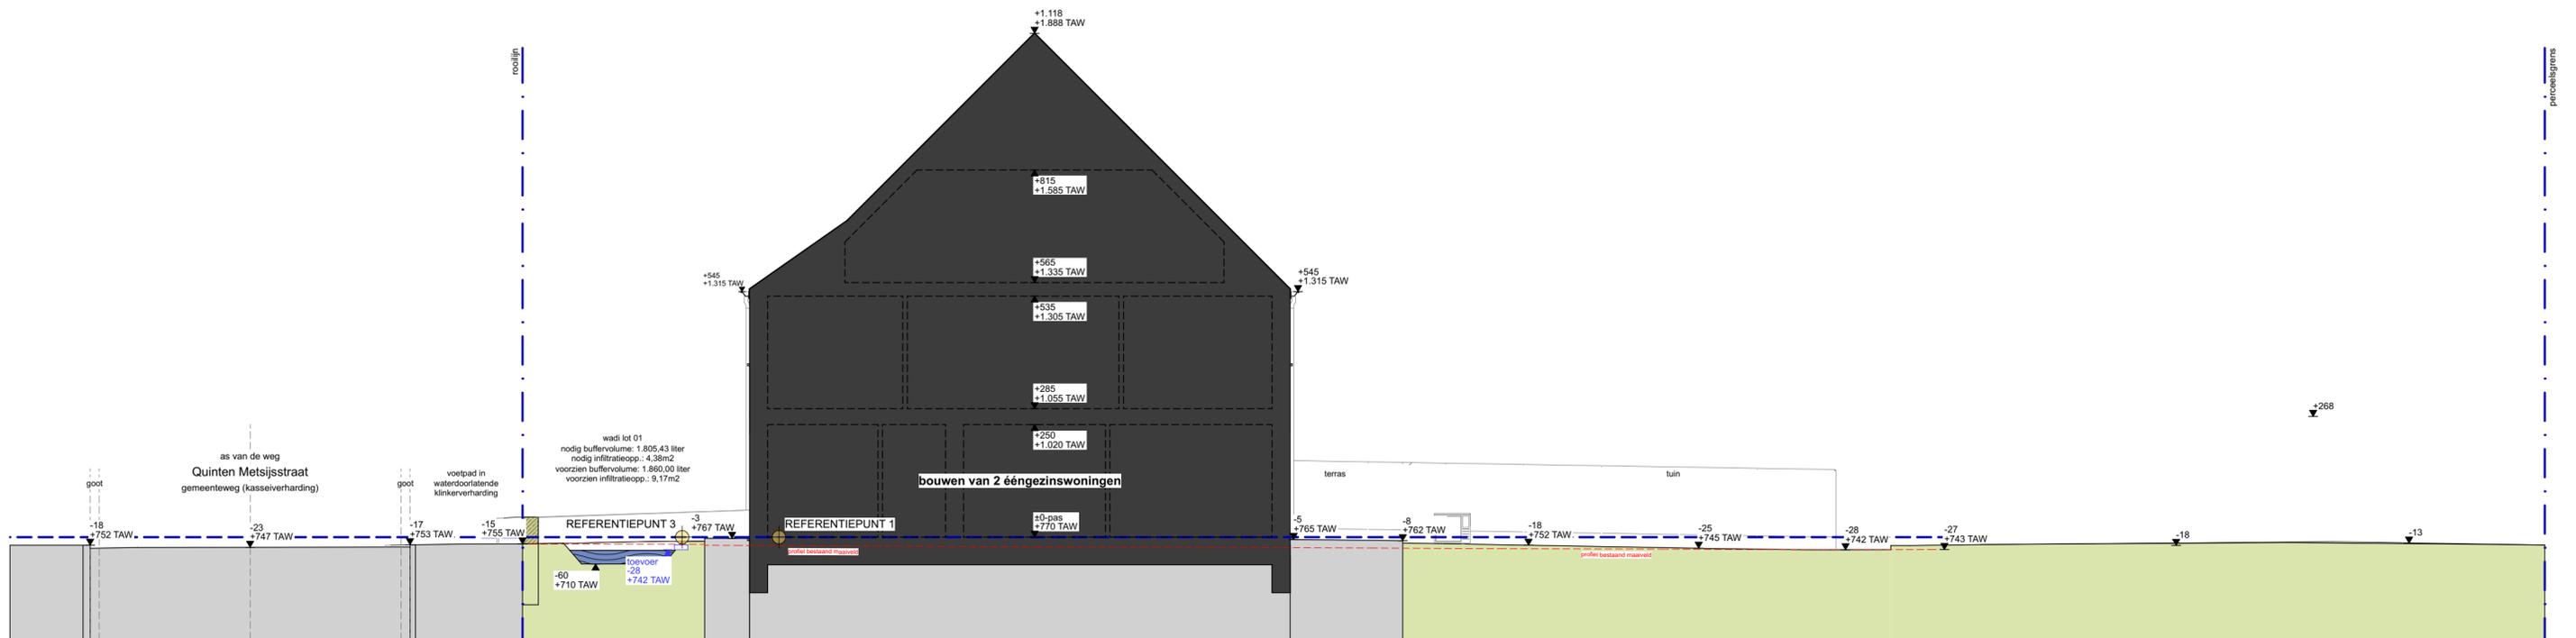

TERREINPROFIEL B-B schaal 1:100
NIEUWE TOESTAND

