


**ZIE BIJZONDERE
VOORWAARDE(N)**

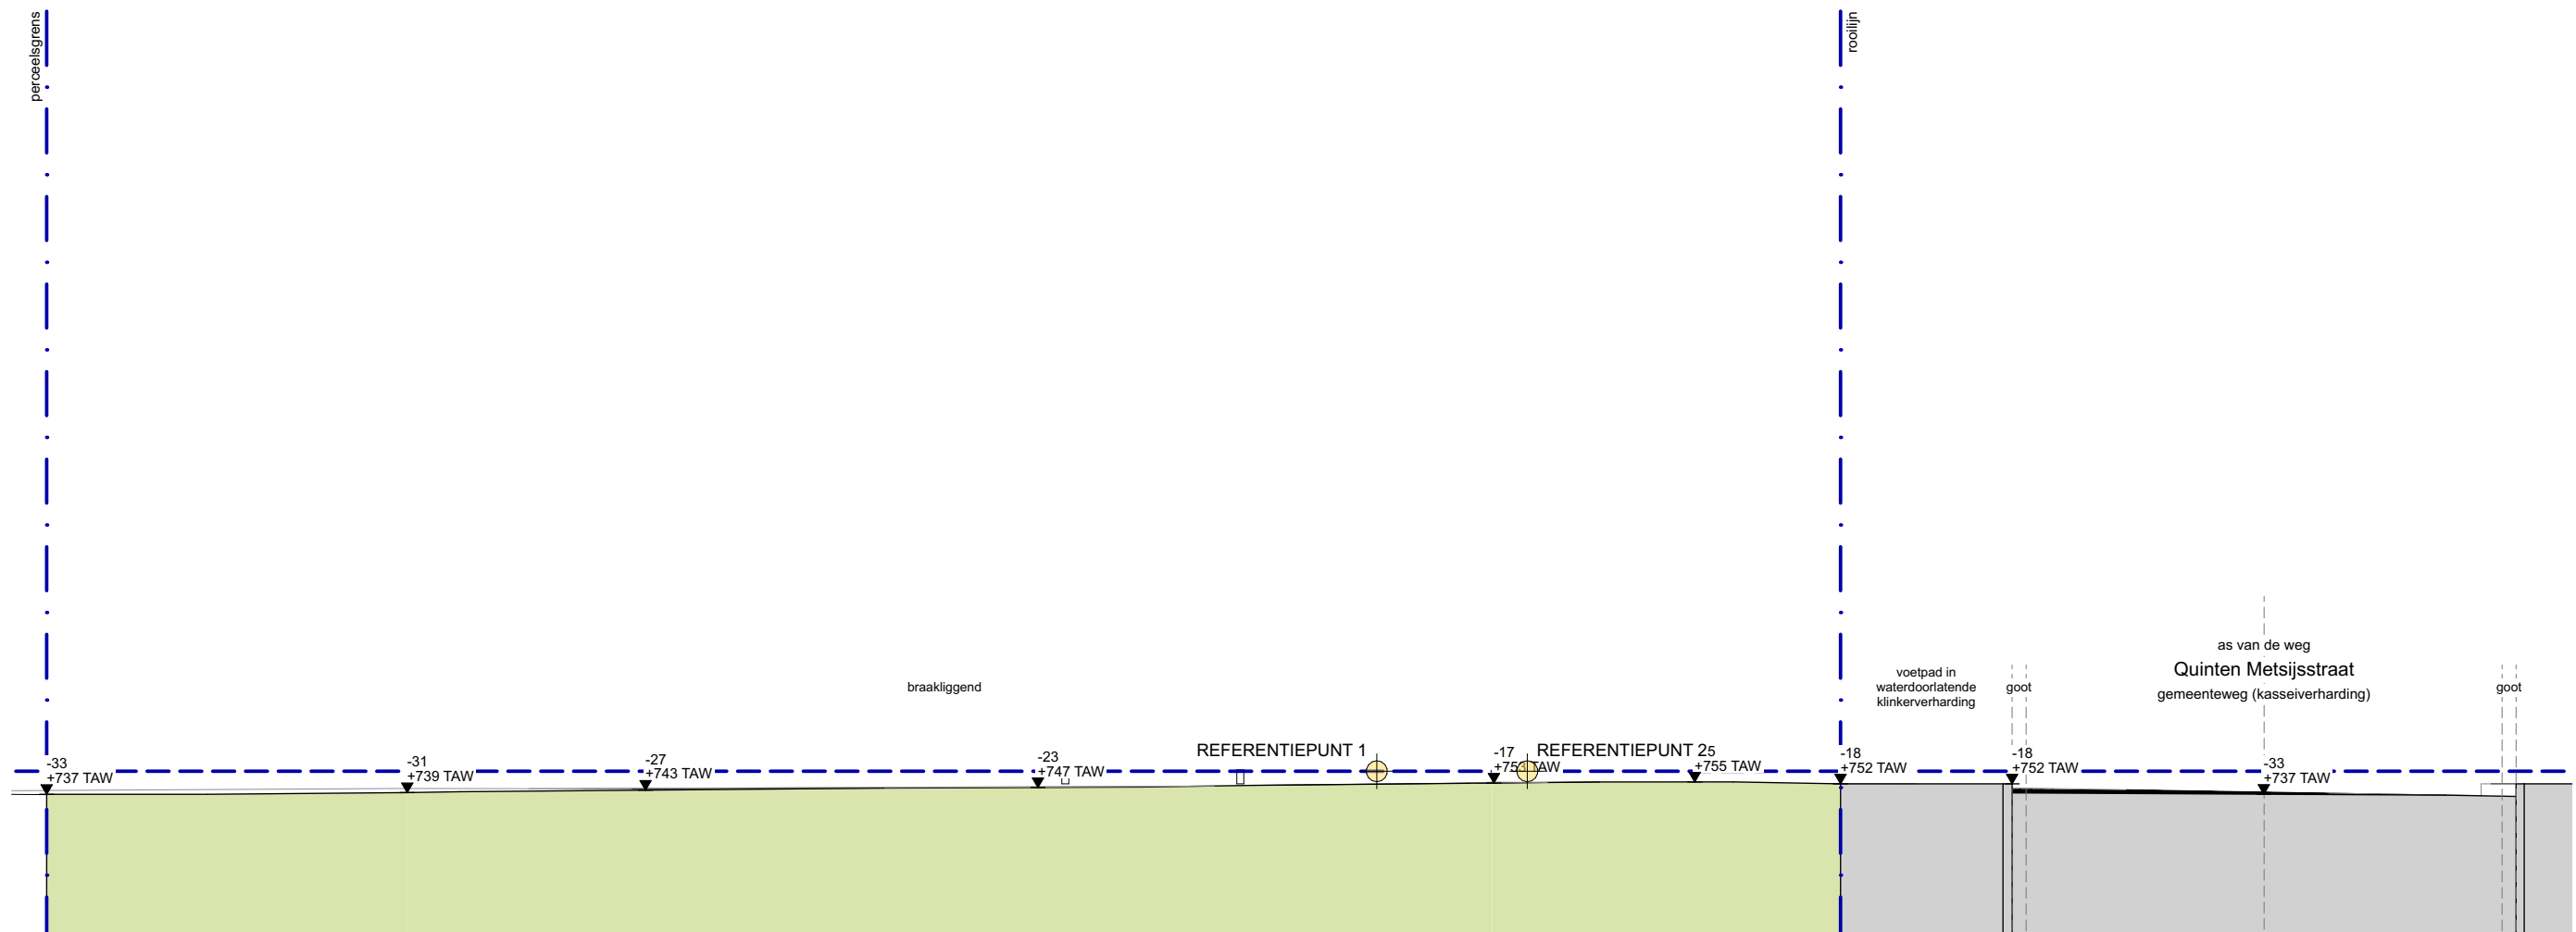

TERREINPROFIEL A-A schaal 1:100

BESTAANDE TOESTAND



Architect

DEMO
ARCHITECTEN

Project

**bouwen van twee
ééngesinswoningen**

Layoutnummer:

Layoutnaam: **BA_bouwen van 2
ééngesinswoningen_T_B_A_terrein
rofiel A-A bestaand**

Schaal: **1:100**

Opdrachtgever: **HECTAAR nv**

Armoedestraat 40 / bus 51
B-8800, Roeselare