


**ZIE BIJZONDERE
VOORWAARDE(N)**

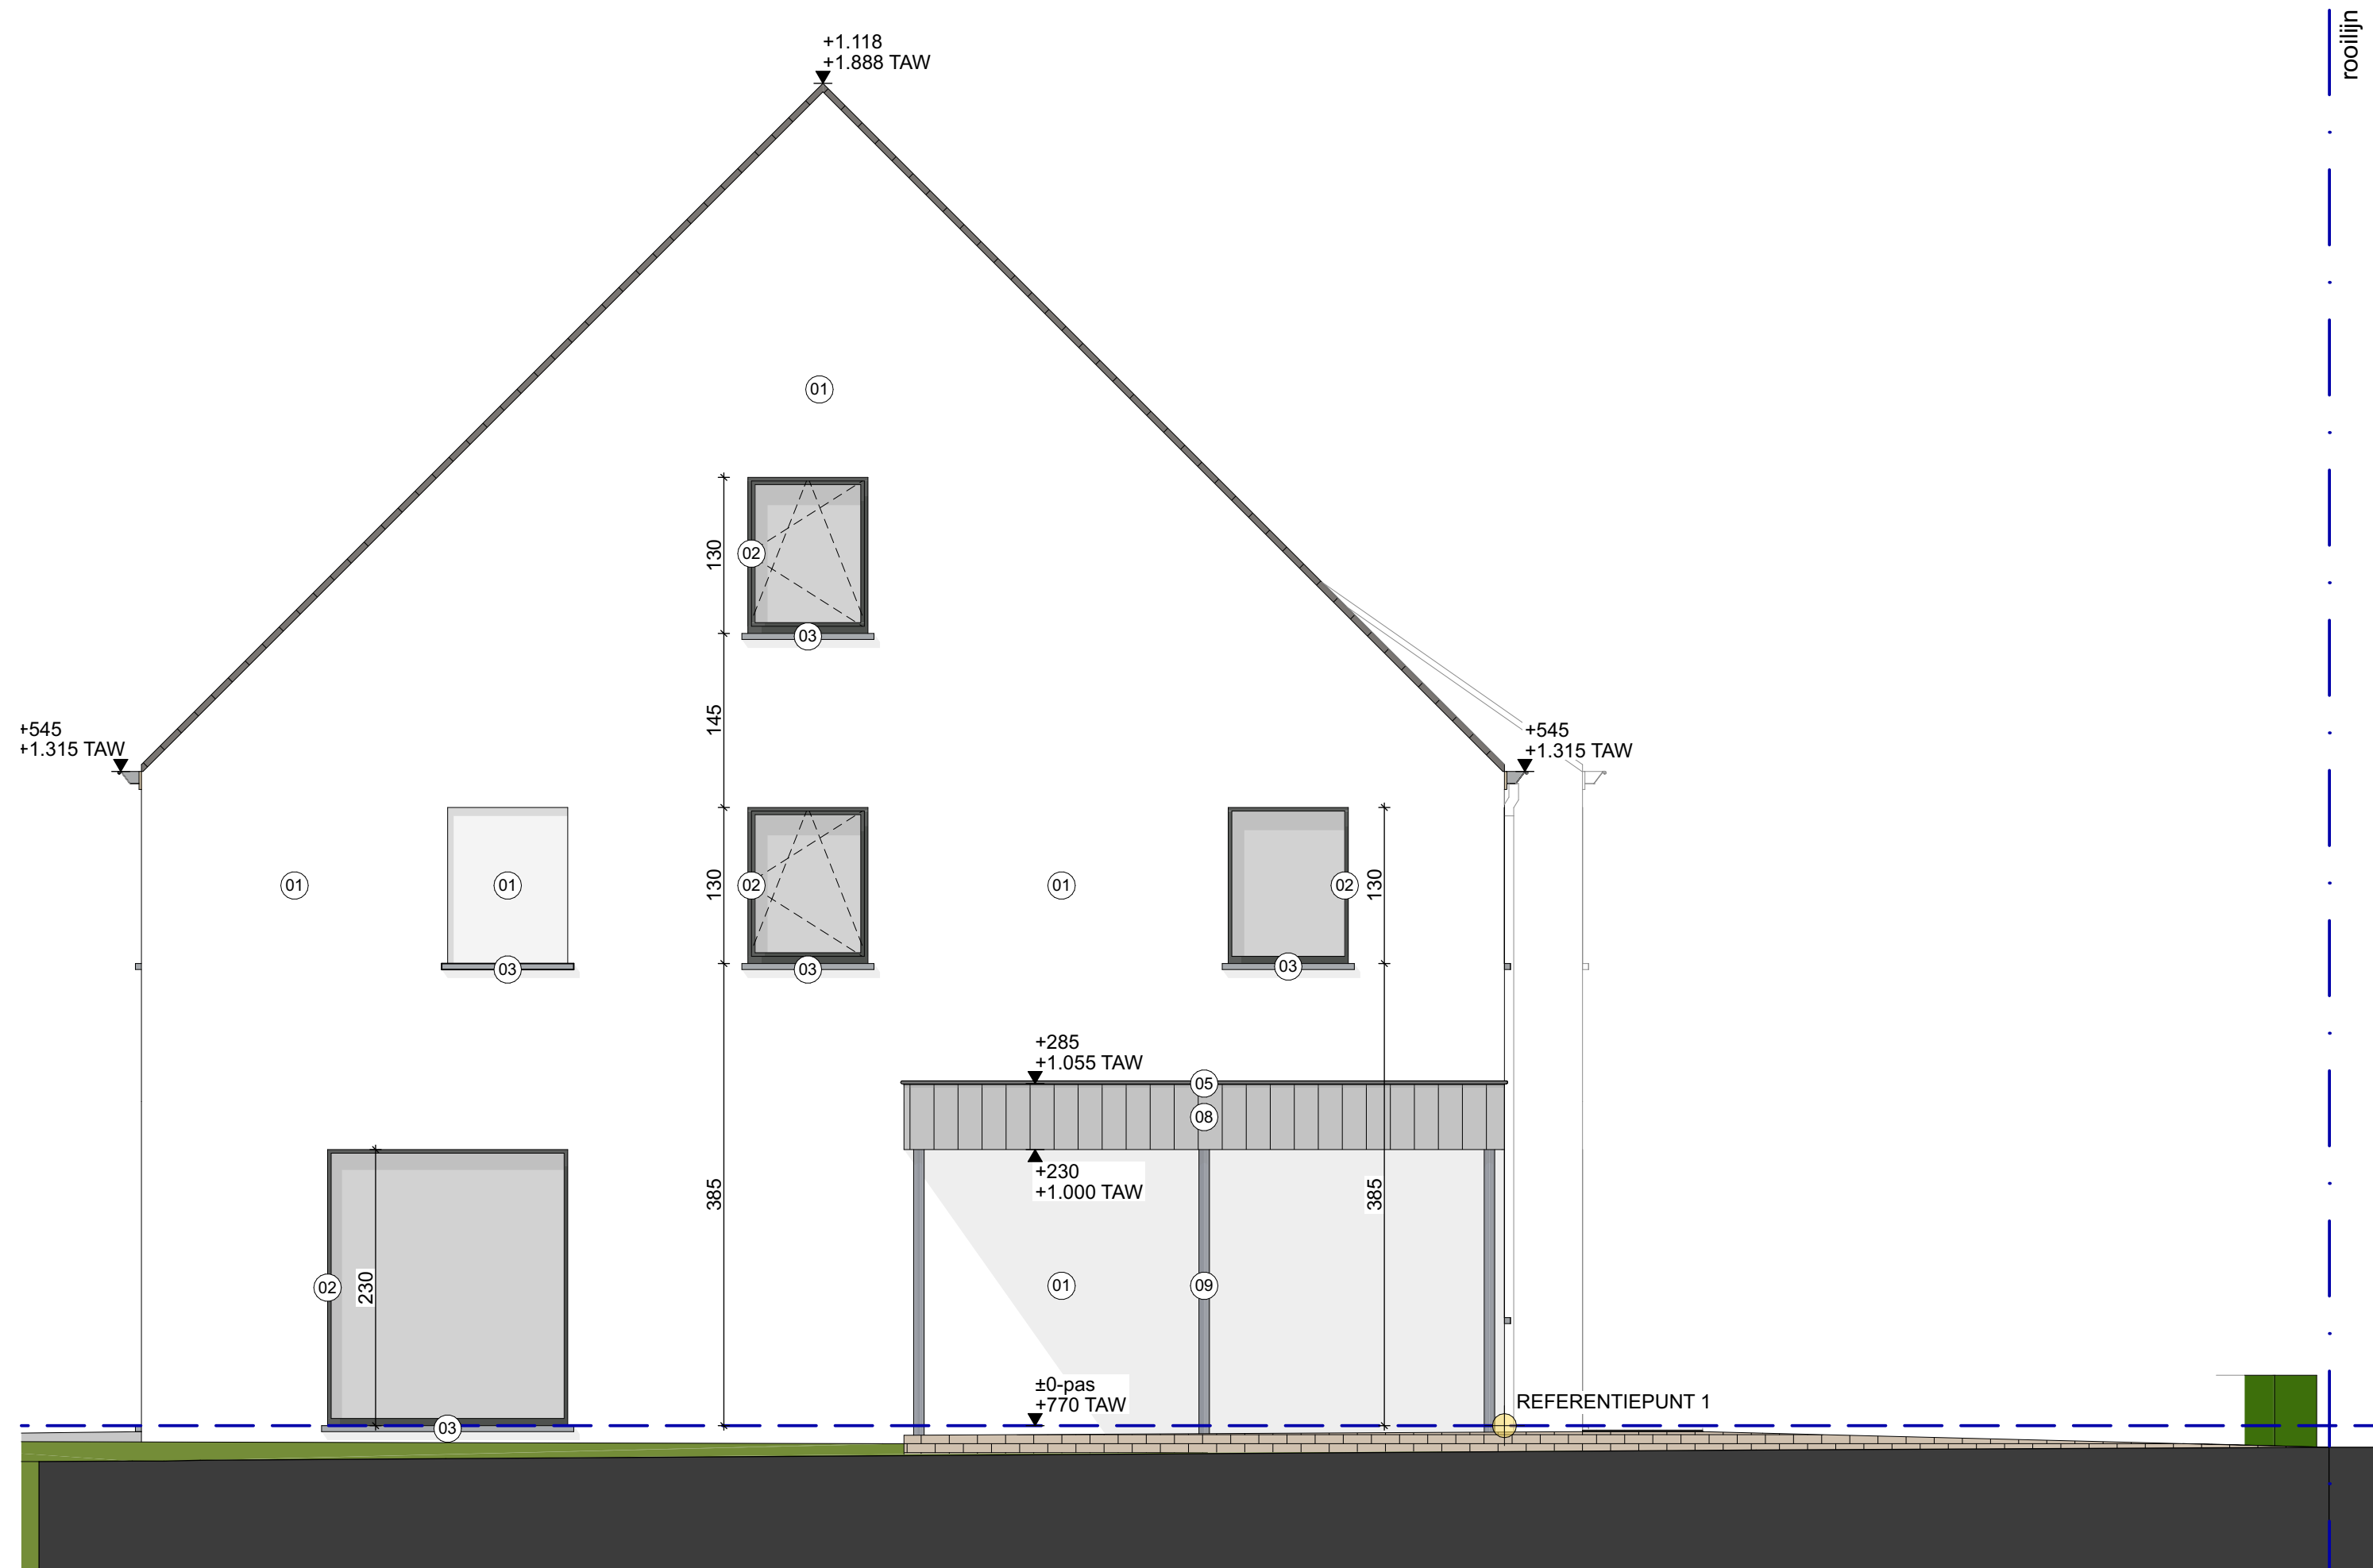

ZIJGEVEL LINKS schaal 1:50
NIEUWE TOESTAND



Architect



Project

**bouwen van twee
ééngesinswoningen**

Layoutnummer:

Layoutnaam: **BA_bouwen van 2
ééngesinswoningen_G_N_2_zijgevel
links nieuw**

Schaal: **1:50**

Opdrachtgever: **HECTAAR nv**
Armoedestraat 40 / bus 51
B-8800, Roeselare