


**ZIE BIJZONDERE
VOORWAARDE(N)**

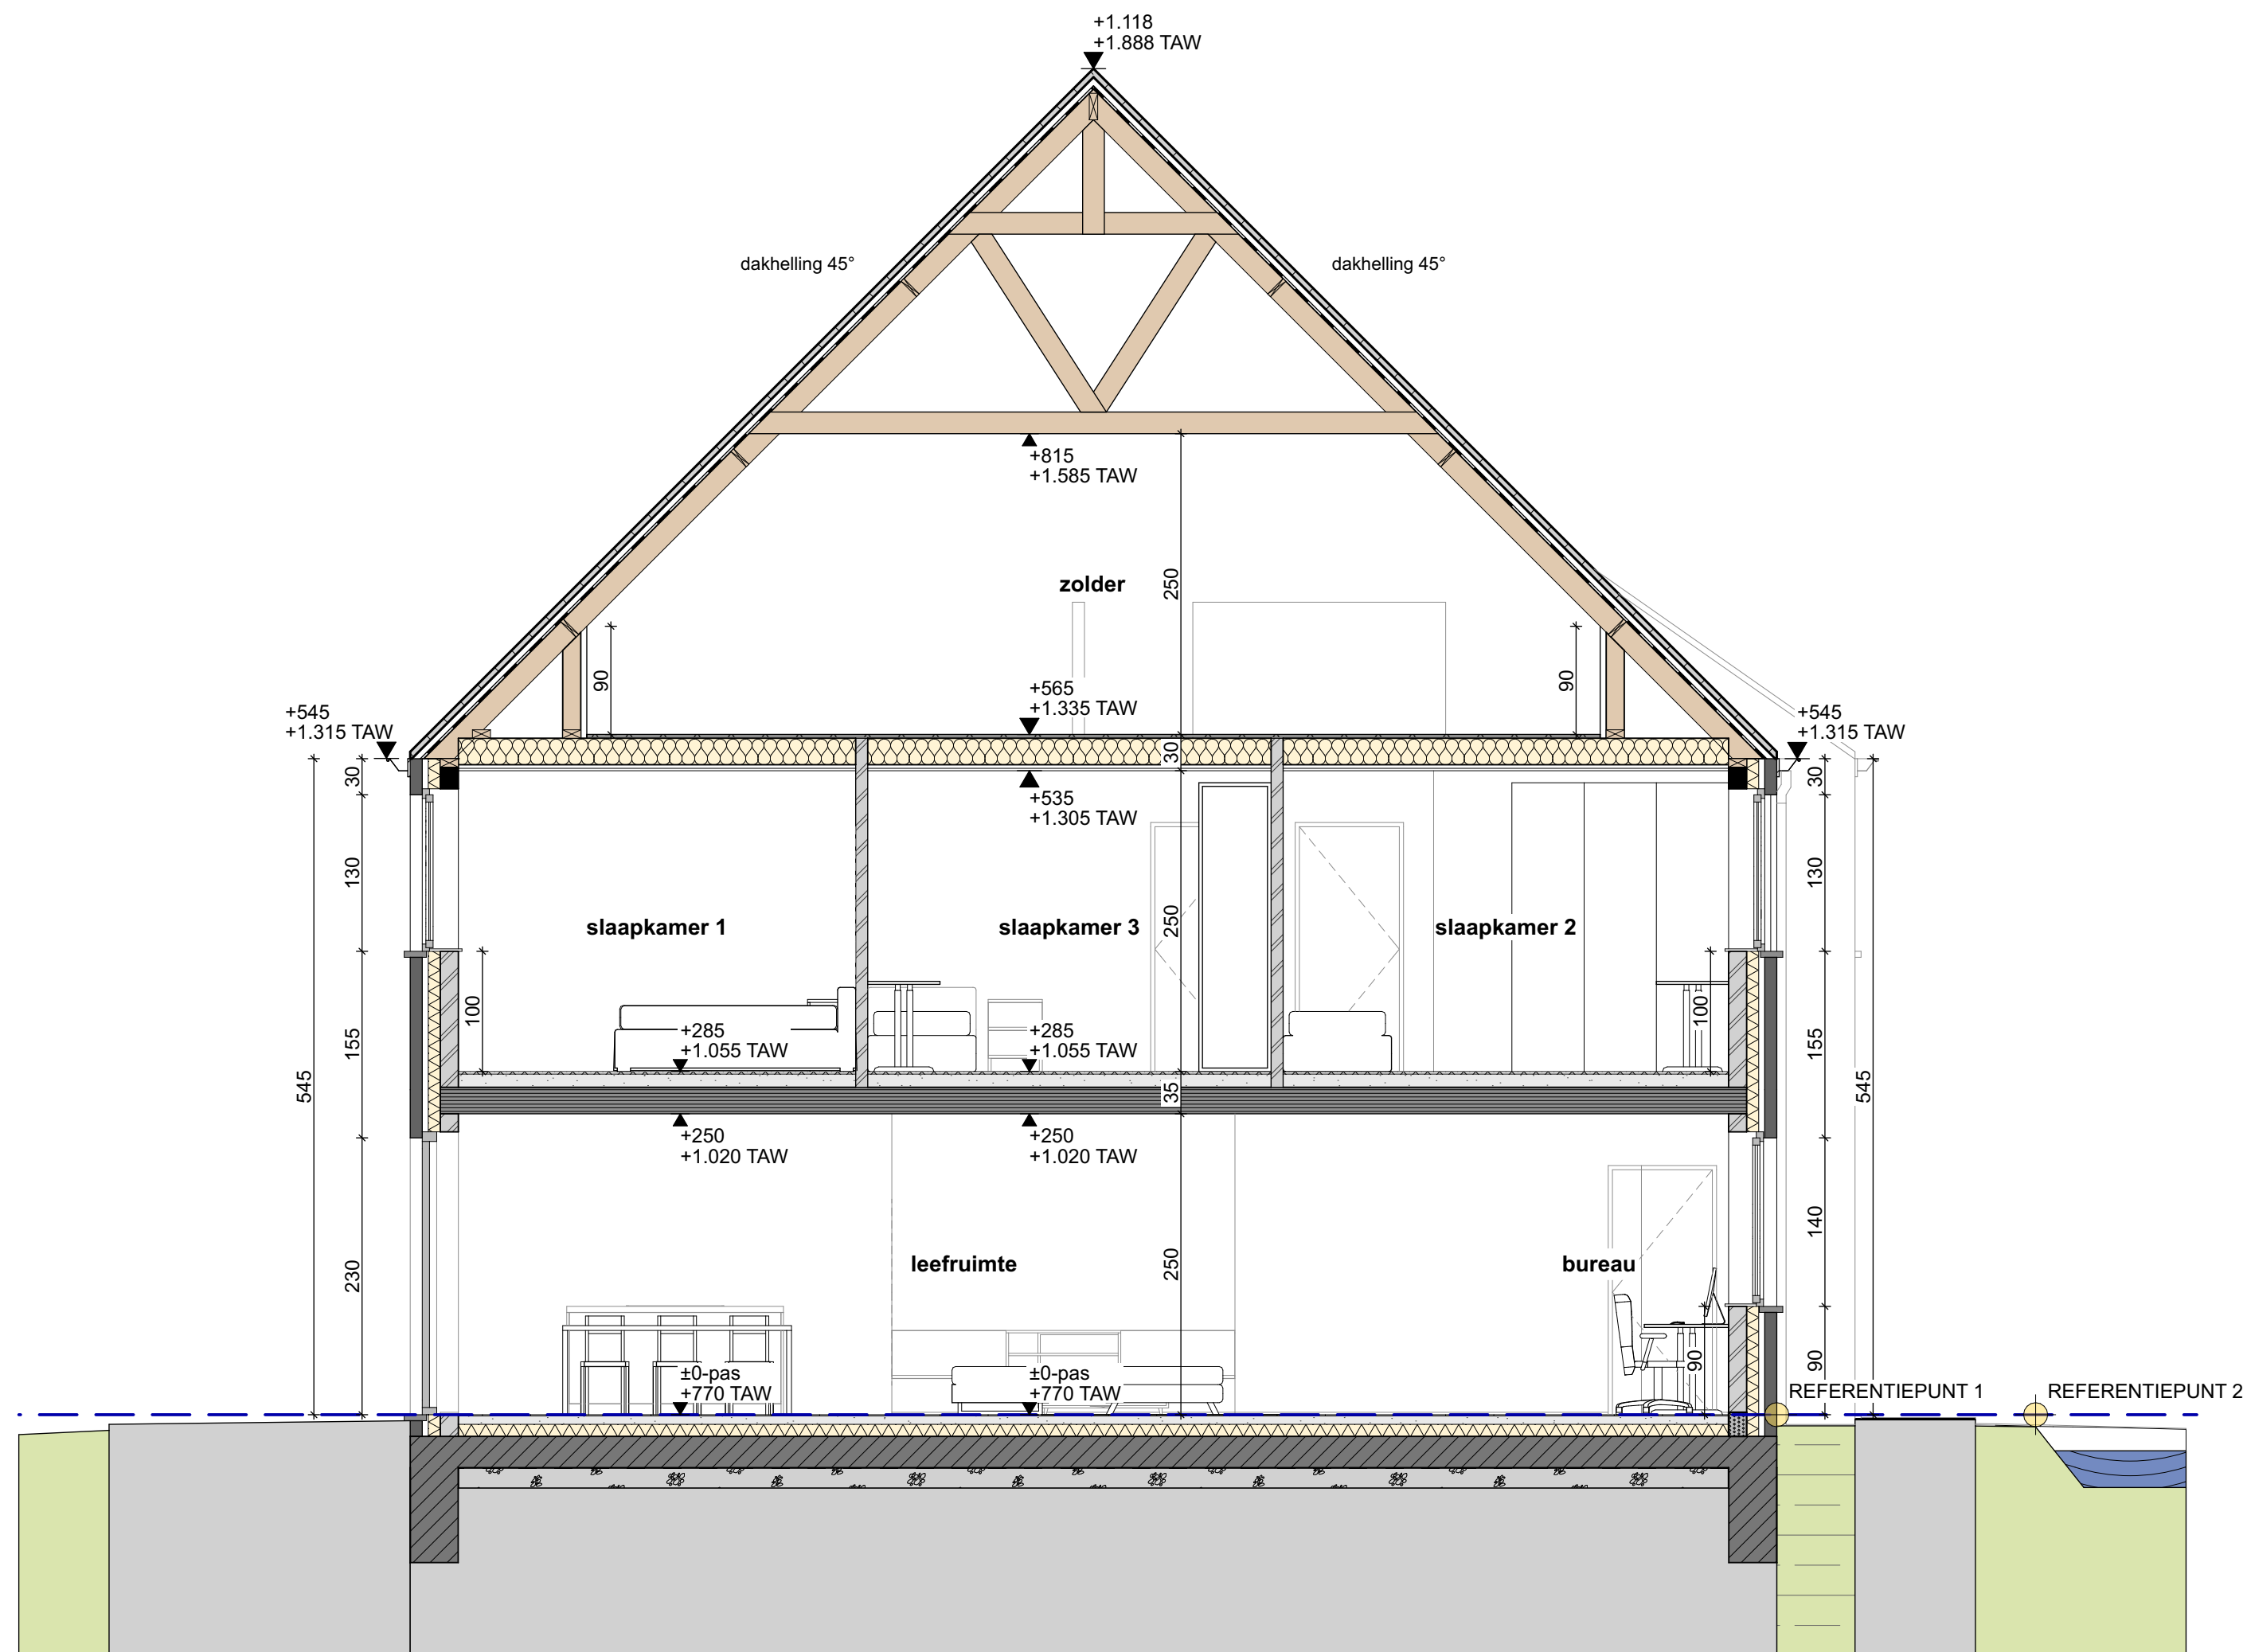

DOORSNEDE 1-1 schaal 1:50
NIEUWE TOESTAND



Architect



Project

**bouwen van twee
ééngezinswoningen**

Layoutnummer:

Layoutnaam: **BA_bouwen van 2
ééngezinswoningen_S_N_1_doorsnede 1-1 nieuw**

Schaal:

1:50

Oprachtgever:

HECTAAR nv
Armoedestraat 40 / bus 51
B-8800, Roeselare