


**ZIE BIJZONDERE
VOORWAARDE(N)**

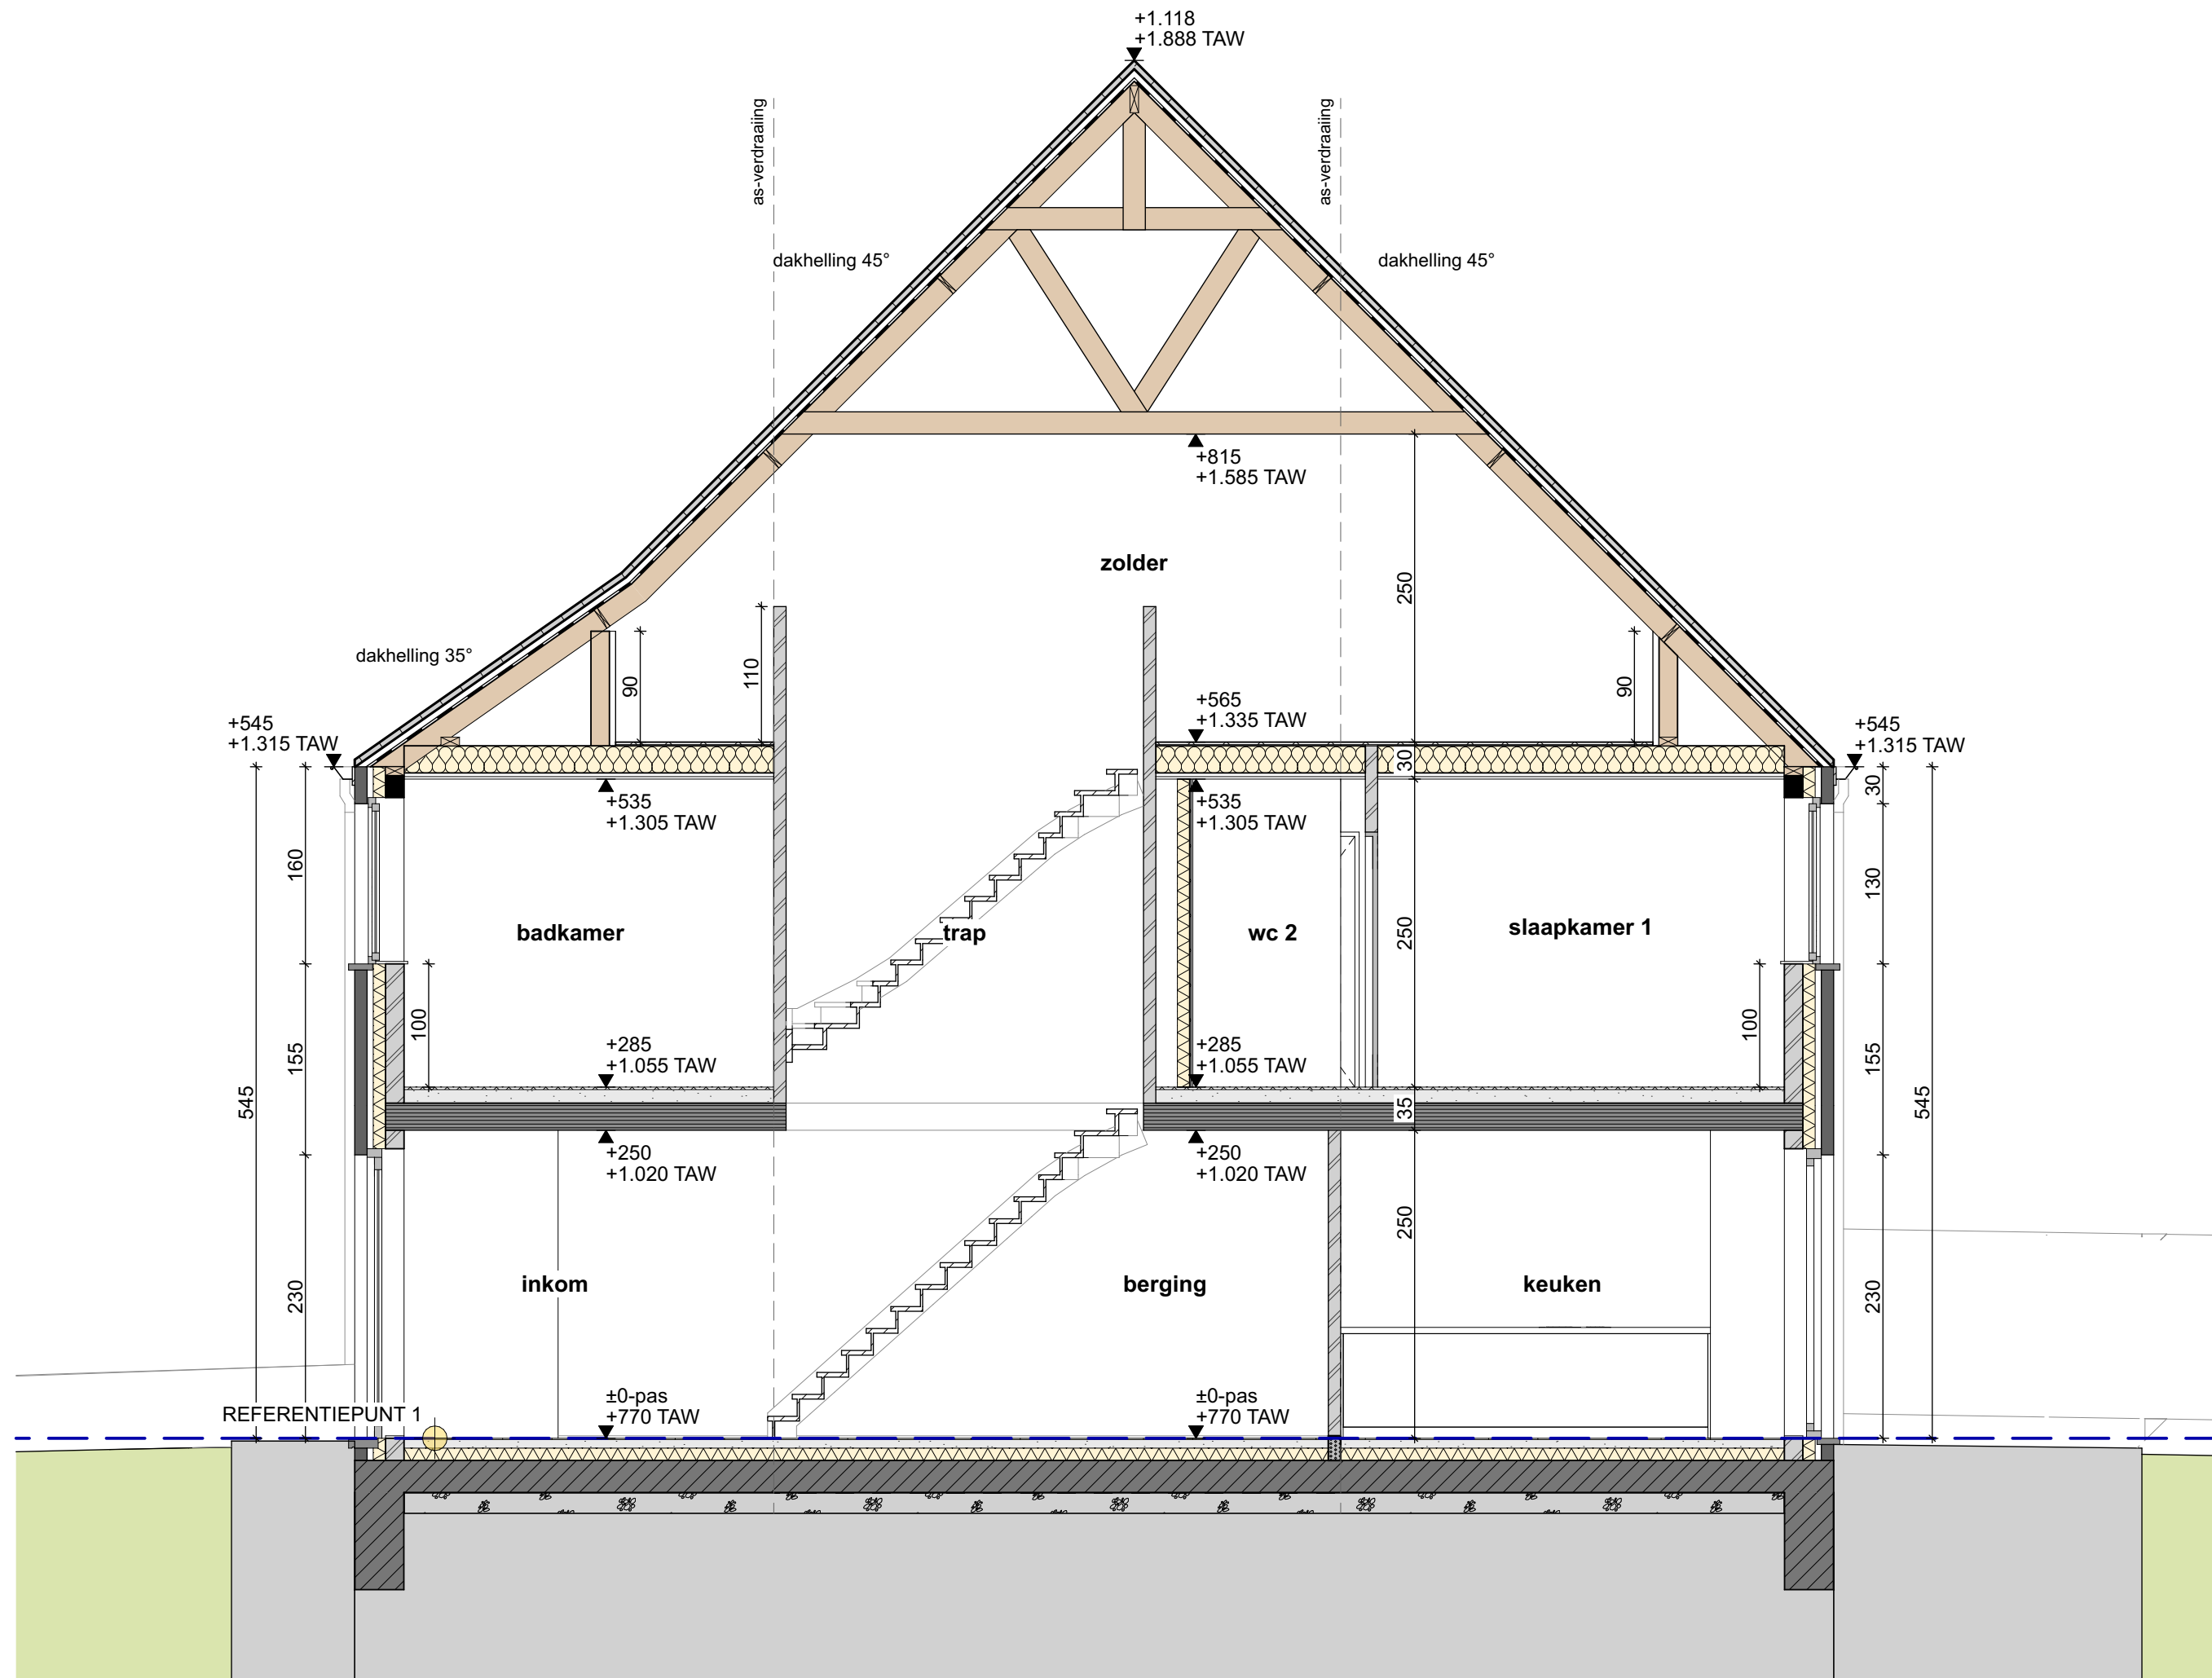

DOORSNED E 2-2 schaal 1:50
NIEUWE TOESTAND



Architect

DEMO
ARCHITECTEN

Project

**bouwen van twee
ééngezinswoningen**

Layoutnummer:

Layoutnaam: **BA_bouwen van 2
ééngezinswoningen_S_N_2_doorsnede 2-2 nieuw**

Schaal: **1:50**

Opdrachtgever: **HECTAAR nv**
Armoedestraat 40 / bus 51
B-8800, Roeselare