


**ZIE BIJZONDERE  
VOORWAARDE(N)**

**Bijzondere voorwaarde:**  
benodigde onverharde  
groenruimte voor  
natuurlijke infiltratie:  
6,2m<sup>2</sup> - locatie is vrij te  
bepalen

**SUGGESTIE:**  
mogelijke locaties voor de  
afwatering luifel

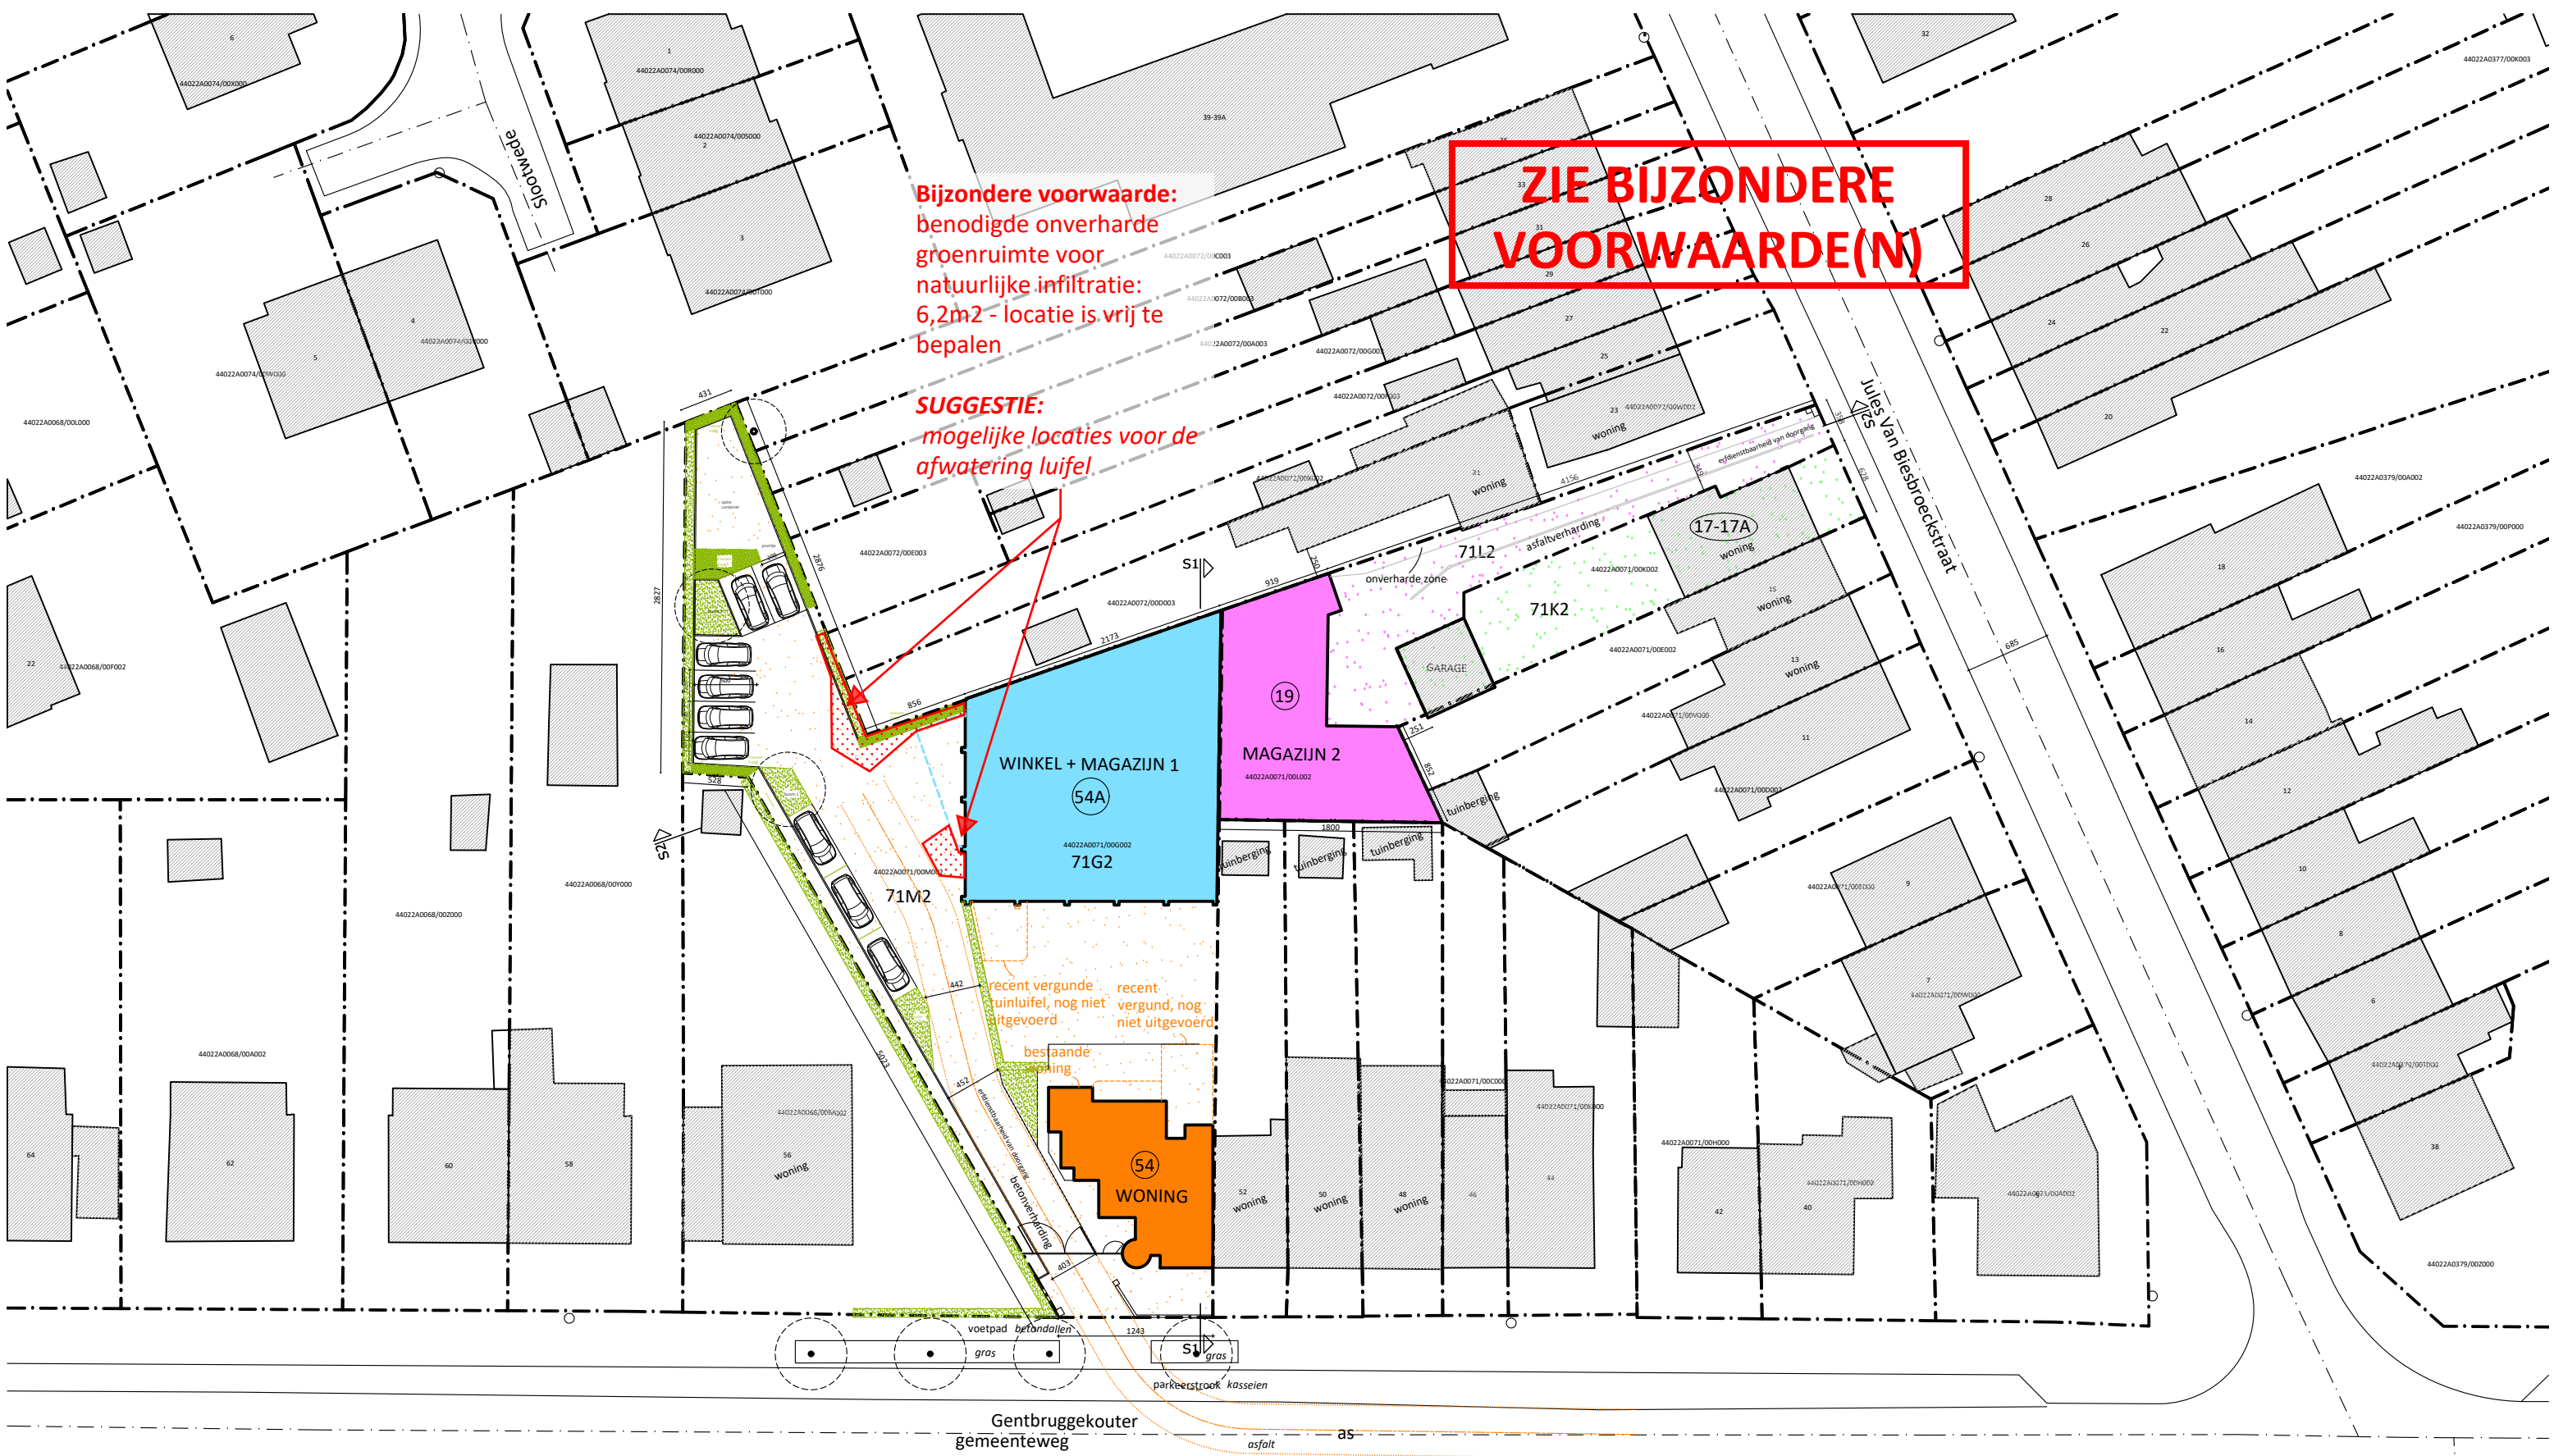


2PKarchitecten bv  
Hélène Maréchalhof 10B, 9050 GENT  
09 278 22 32 | info@2pkarchitecten.be  
www.2pkarchitecten.be

PROJECT  
2PK130

**VERBOUWING VAN EEN WONING + LOODS**  
Peter Janda  
Gentbruggekouter 54/54A en Jules Van Biesbroeckstraat 19, 9050 Gentbrugge  
Gent, Afdeling 21, Sectie A, nr. 71M2 en Gent, Afdeling 21, Sectie A, nr. 71L2

FASE: OMGEVINGSVERGUNNING  
**INPLANTING - NIEUWE TOESTAND**  
0 5m 10m 15m 20m 25m

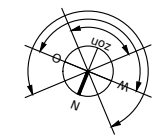

1/500 @A3  
p.1  
03/12/2025