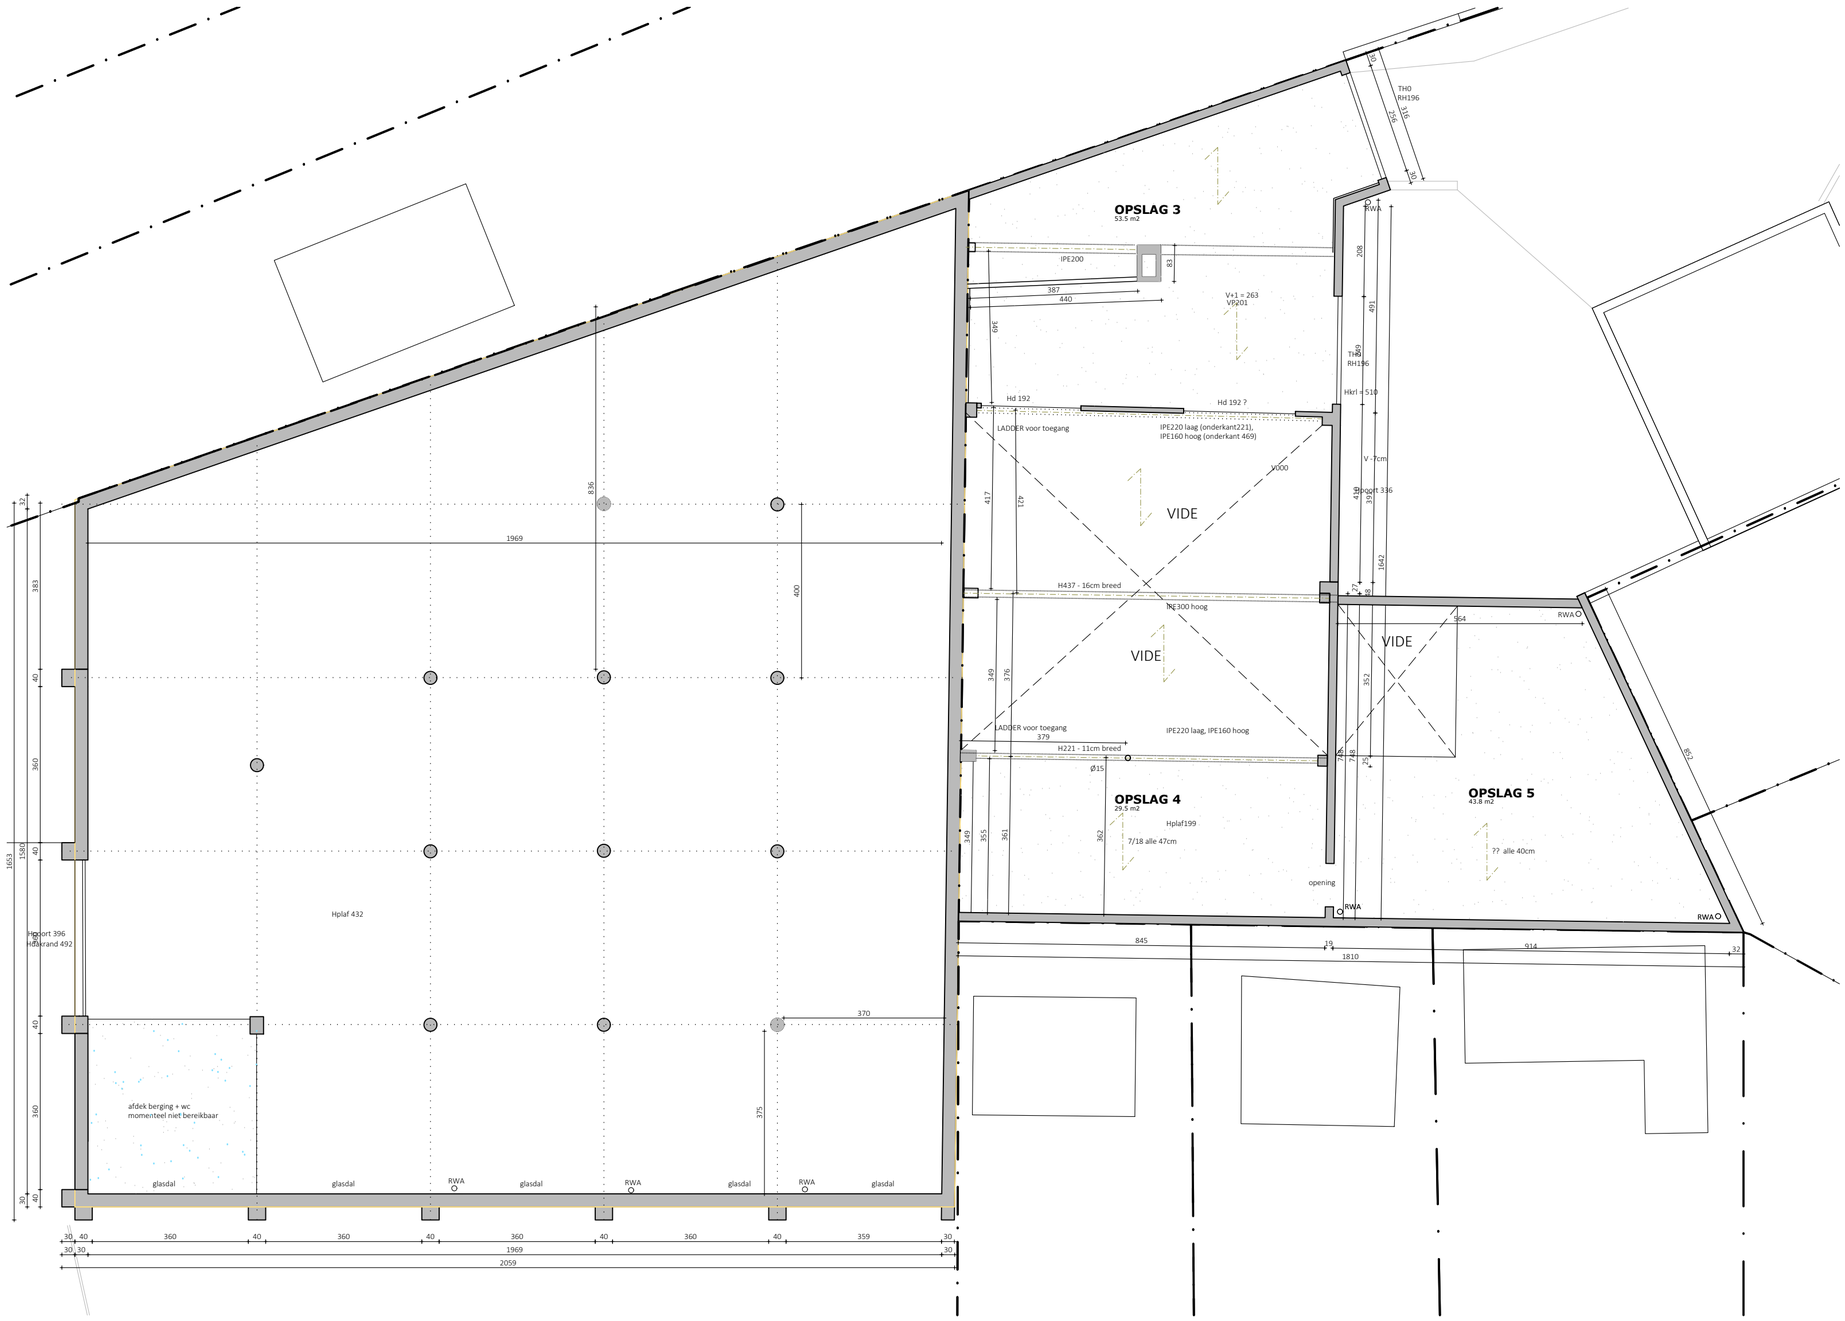
OPSLAG 3
53.5 m2
IPE200
387
440
V+1 = 263
Vf001
Hd 192
Hd 192 ?
LADDER voor toegang
IPE220 laag (onderkant221),
IPE160 hoog (onderkant 469)
V000
VIDE
H437 - 16cm breed
IPE300 hoog
VIDE
VIDE
LADDER voor toegang
IPE220 laag, IPE160 hoog
H221 - 11cm breed
Ø15
OPSLAG 4
29.5 m2
Hplaf199
7/18 alle 47cm
OPSLAG 5
43.8 m2
?? alle 40cm
opening
RWA
THO
RH196
Hkrl = 510
V - 7cm
Hoogte 336
Hplaf 432
Hoogte 396
Hdakrand 492
afdek berging + wc
momenteel niet bereikbaar
glasdal
1969
2059
1810
845
914