


1 tuinberging
Op perceelsgrens tussen:
- LOT 12 & 13

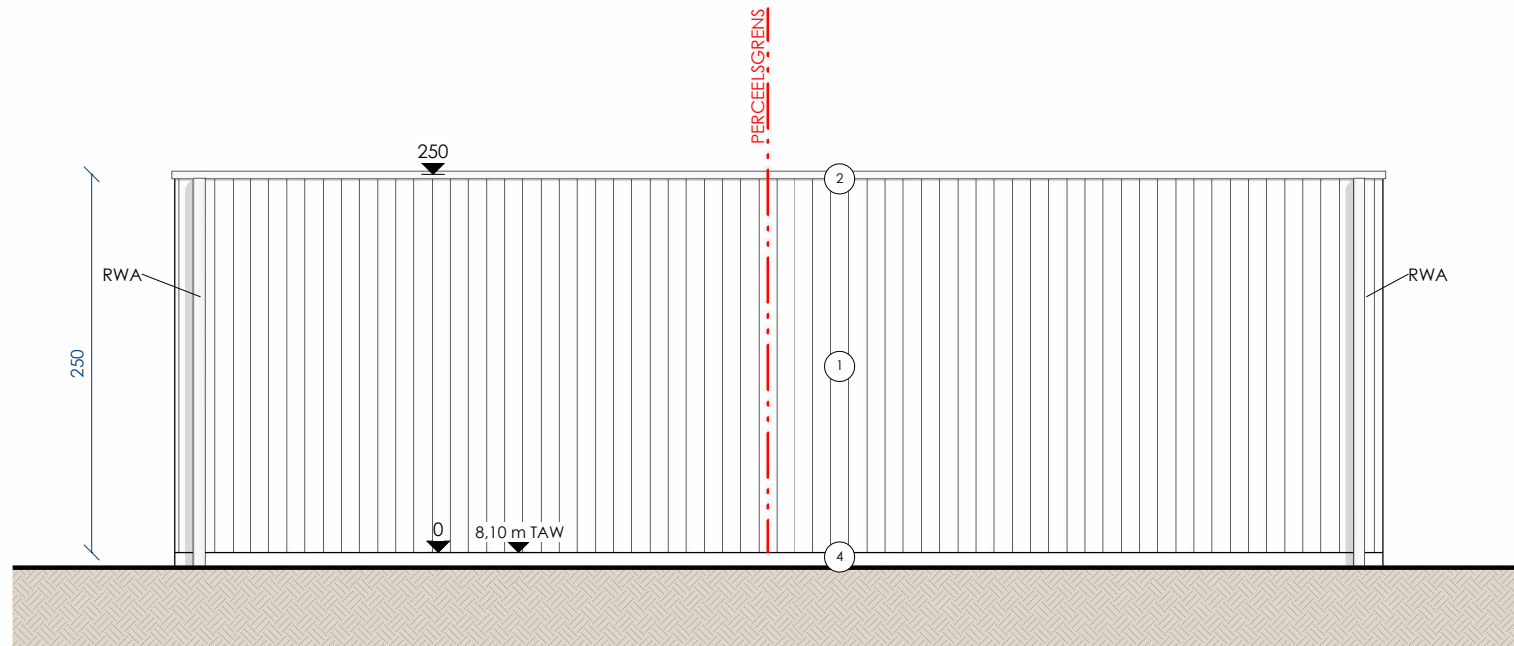

- ① Gevelafwerking hout
- ② Dakrandprofiel aluminium
- ③ Schrijnwerk
- ④ Sokkel beton

SCHAAL: 1/50 0 — 0,5 m A4



20-384 | LEEGTE - TUINBERGING LOT 12 TOT 13
Acasa projects nv
Leegte | 9031 - Drongen

VOORGEVEL
- | Omgevingvergunning | 16 05 25
400-01