


1 tuinberging  
Op perceelsgrens tussen:  
- LOT 10 & 11

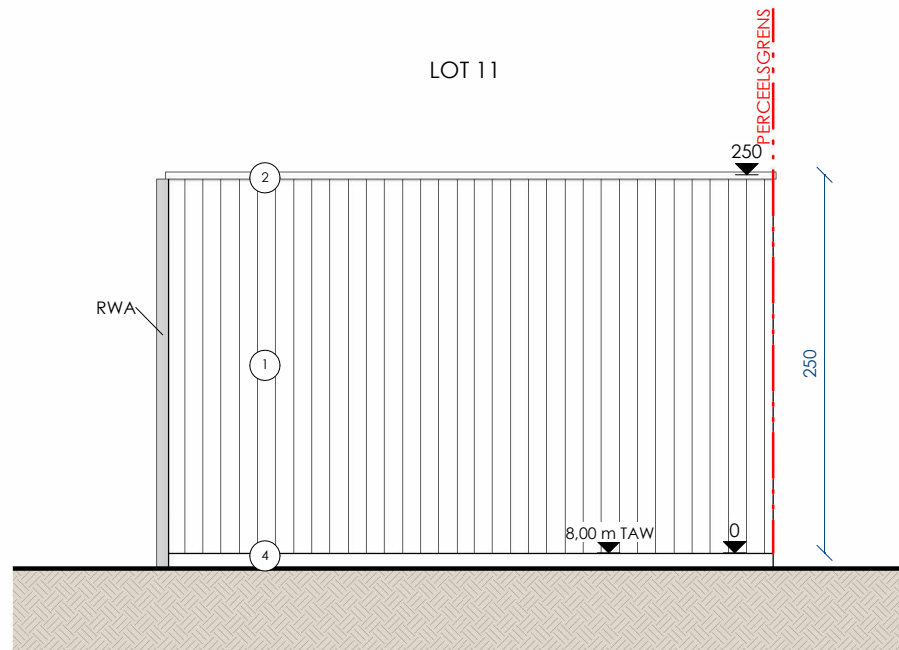

- ① Gevelafwerking hout
- ② Dakrandprofiel aluminium
- ③ Schrijnwerk
- ④ Sokkel beton

SCHAAL: 1/50 0 — 0,5 m A4



**20-384 | LEEGTE - TUINBERGING LOT 10 TOT 11**  
Acasa projects nv  
Leegte | 9031 - Drongen

**RECHTERGEVEL**  
- | Omgevingvergunning | 16 05 25  
400-02