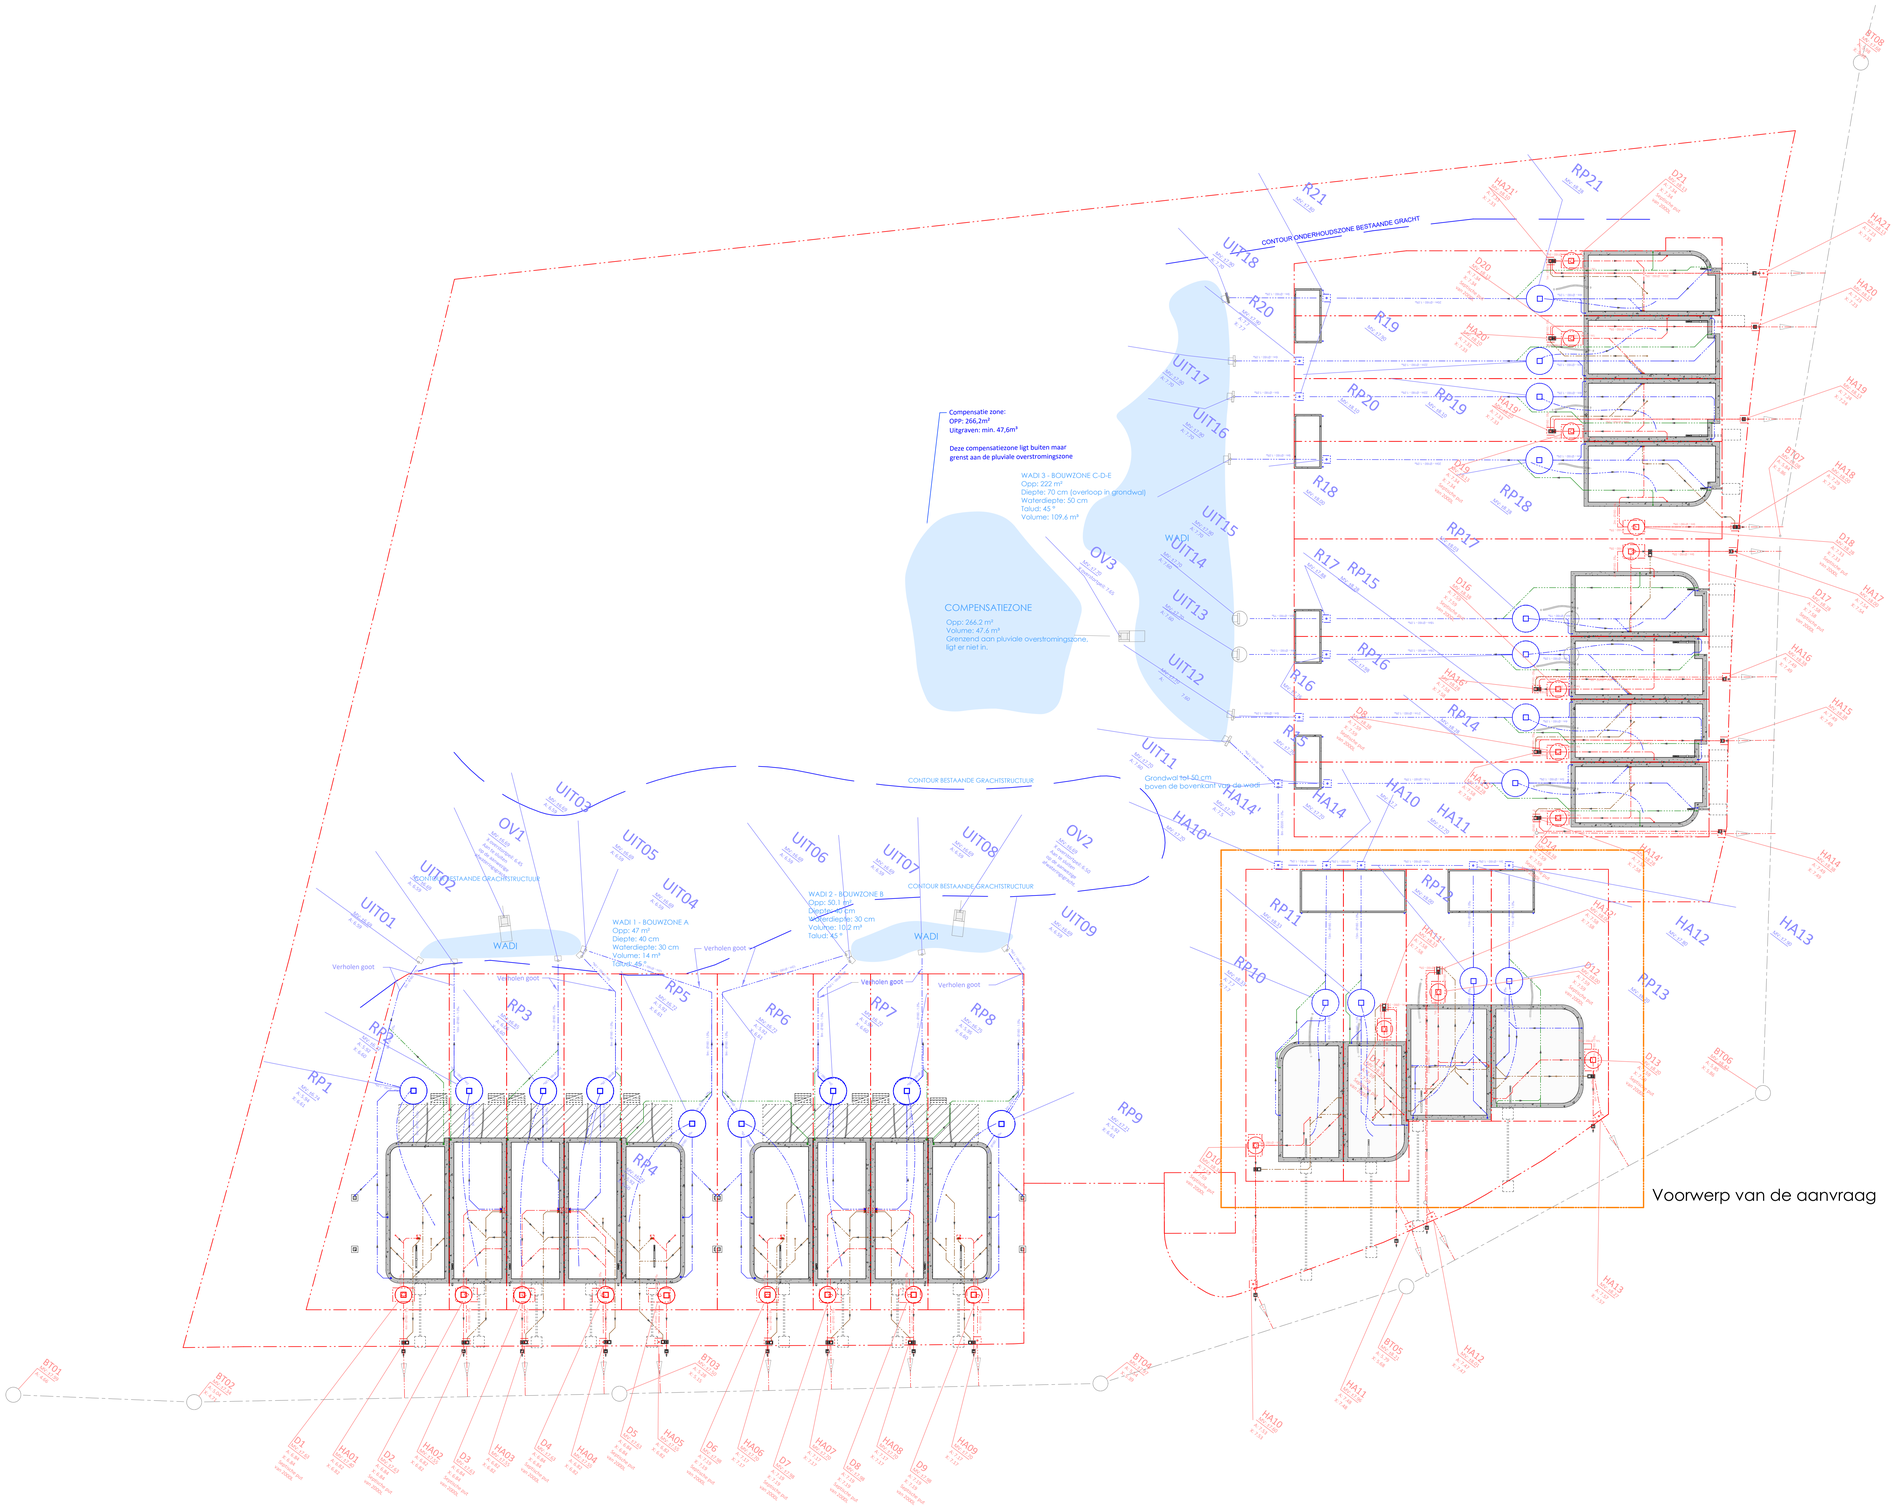

OPMERKINGEN - zuiver gedeelte tekst wijt op de toestand vóór verbouwing, in mislezing en bestemming - bij contradictie tussen de verschillende uitvoeringsdocumenten dient onverwijld contact opgenomen te worden met het architectenbureau - de uitvoeringsdocumenten opgemaakt door a+54 blijven de eiendom van a+54 en mogen zonder toestemming van de auteur niet worden gereproduceerd - de uitvoeringsdocumenten opgemaakt door a+54 dient voorafgaandelijk toestemming gevraagd te worden bijn A+54 - de bijnemers worden steeds verondersteld die dimensies in situ te hebben gecontroleerd

a+54
2D-384 | LEEGTE - SITE
Acasa projects nv
9031 - Drongen | Leegte

SCHAAL: 1/200 0 ⟵⟶ 2 m A0

MASTER RIOLERINGSPLAN
- | Bouwaanvraag | 07-11-25
300-99