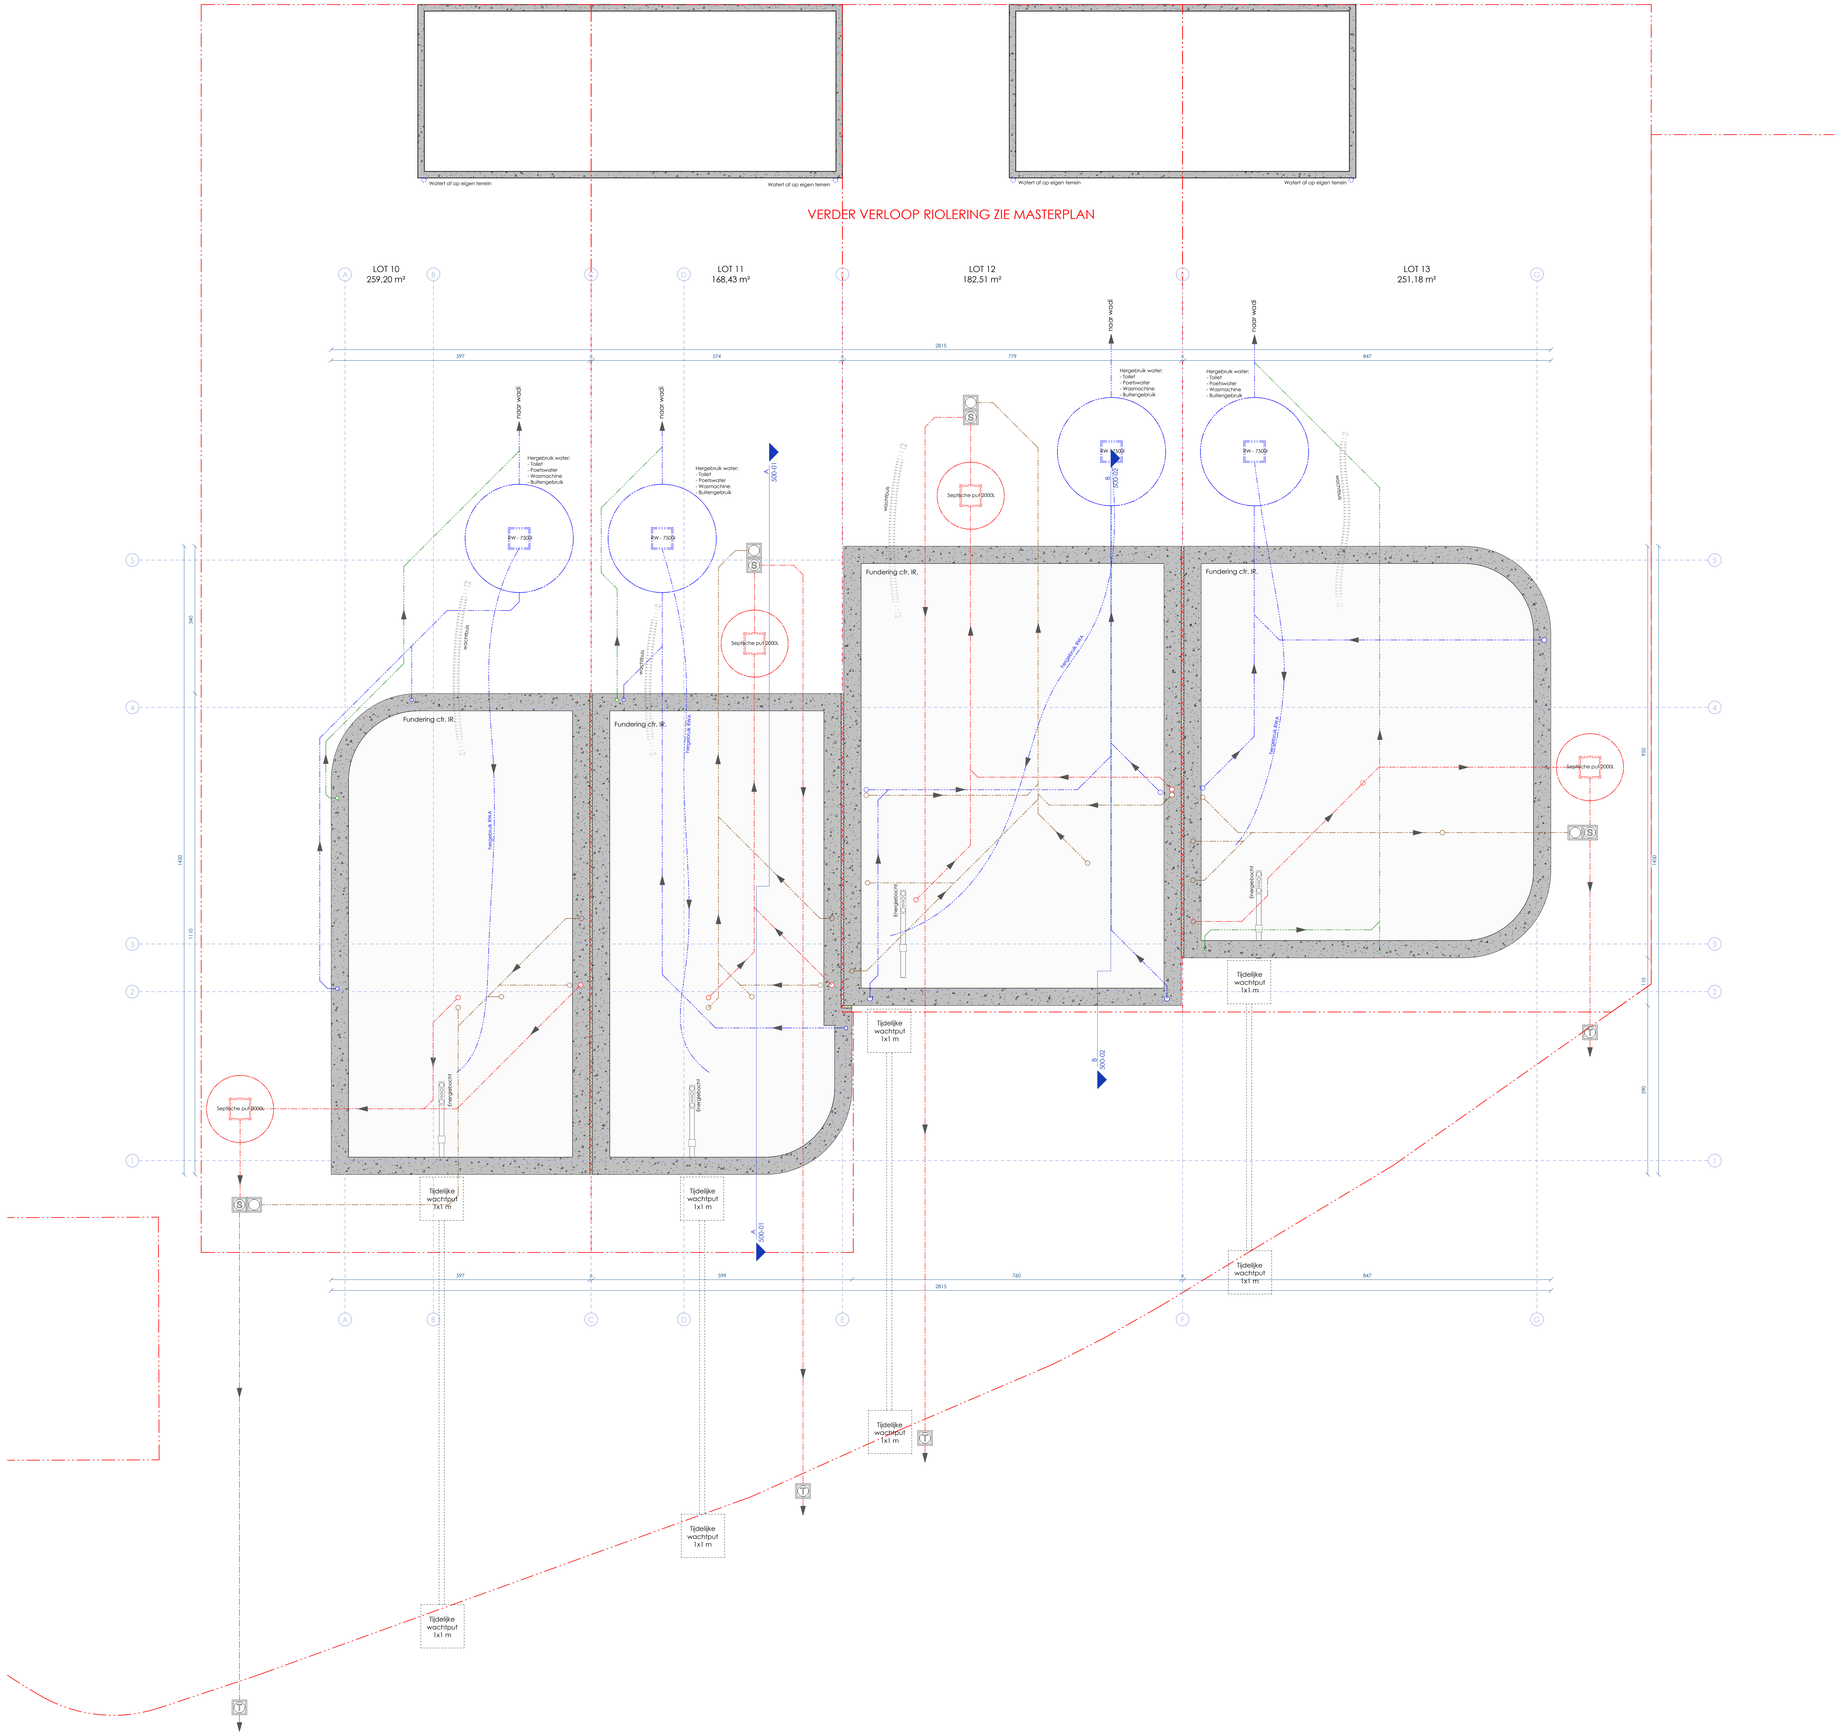

OPMERKINGEN: Lezen! gedurende heel wijl op de traktors vóór verbouwing, in moeilijkheid bestemming. Zij controleiden fossen de verschillende uitvoeringsdocumenten dient onverwijld contact opgenomen te worden met het architectenbureau - de uitvoeringsdocumenten opgemaakt door A154 blijven de volledige intellectuele eigendom van A154, - voor elke reproductie van documenten opgemaakt door A154 dient voorafgaandelijk toestemming gevraagd te worden aan A154 - de aannemers worden steeds verondersteld alle afmetingen in situ te hebben gecontroleerd

SCHAAL: 1/50 0 ——→ 0,5 m A0

21-384 | LEEGTE - BLOK C
Access project nv
9031 - Drongen | Leegte

N-1
- | Omgevingsvergunning | 16.03.23
300-99