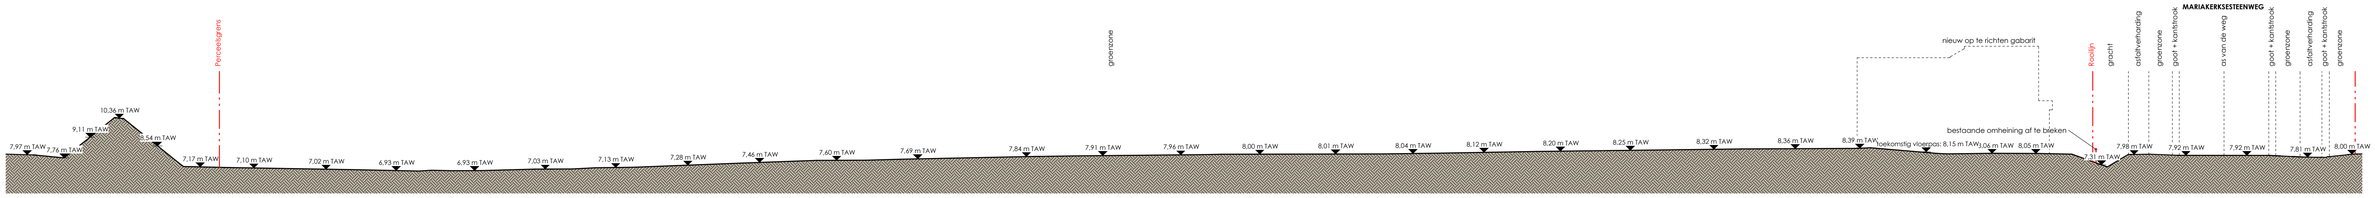

OPMERKINGEN - cursief gedrukte tekst wijst op de toestand vóór verbouwing, in materiaal en bestemming - bij contradictie tussen de verschillende uitvoeringsdocumenten dient onverwijld contact opgenomen te worden met het architectenbureau - de uitvoeringsdocumenten opgemaakt door A154 blijven de volledige intellectuele eigendom van A154. - voor elke reproductie van documenten opgemaakt door A154 dient voorafgaandelijk toestemming gevraagd te worden aan A154 - de aannemers worden steeds verondersteld alle afmetingen in situ te hebben gecontroleerd

SCHAAL: 1/200 0 ←——→ 2 m A1

a154

20-384 | LEEGTE - SITE
Acasa projects nv
9031 - Drongen | Leegte

TERREINSNEDE BT 5
1 | Omgevingsvergunning | 22 09 25
209-05