


ZIE BIJZONDERE VOORWAARDEN

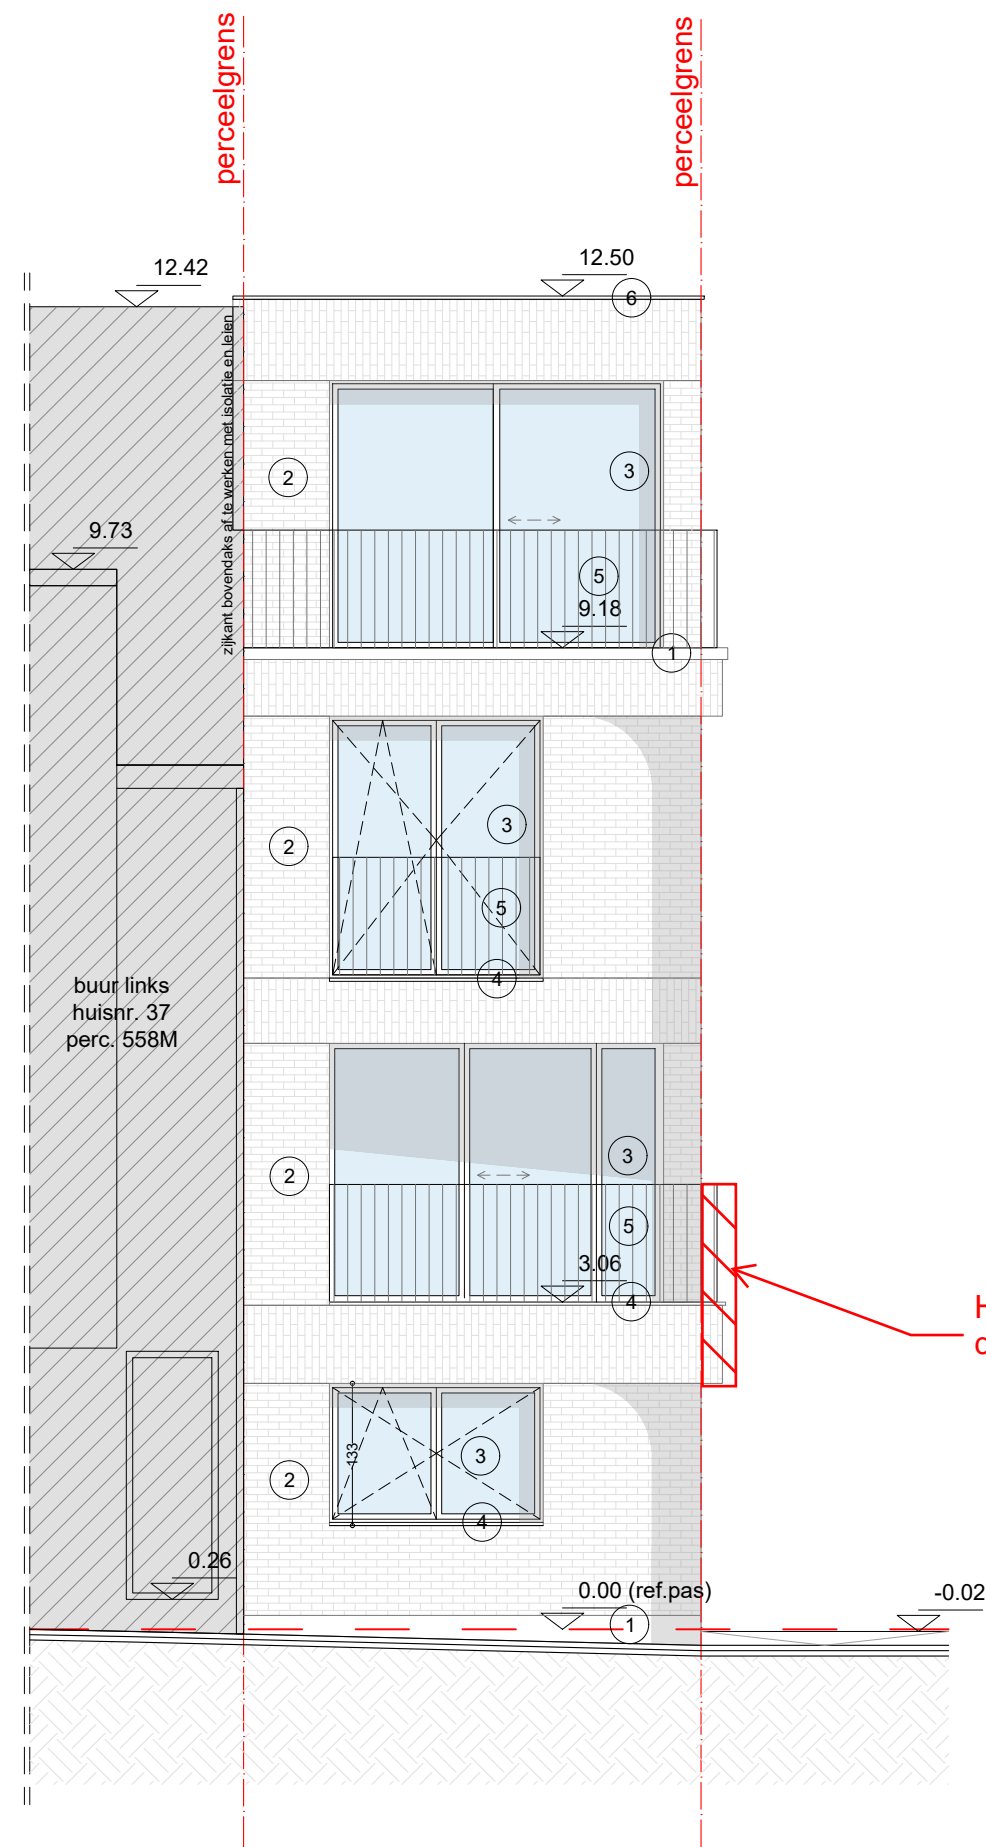

Het terras op het eerste verdiep moet voorzien worden binnen de rooilijn in aansluiting op de gevelvlakken van het gelijkvloers.

planinhoud
voorgevel Stalhof
Nieuwe toestand

dossier
Benedictijnenstraat 74
9000 Gent



plan
11/14

schaal
1/100

datum
24/02/2026

