


Stalhof

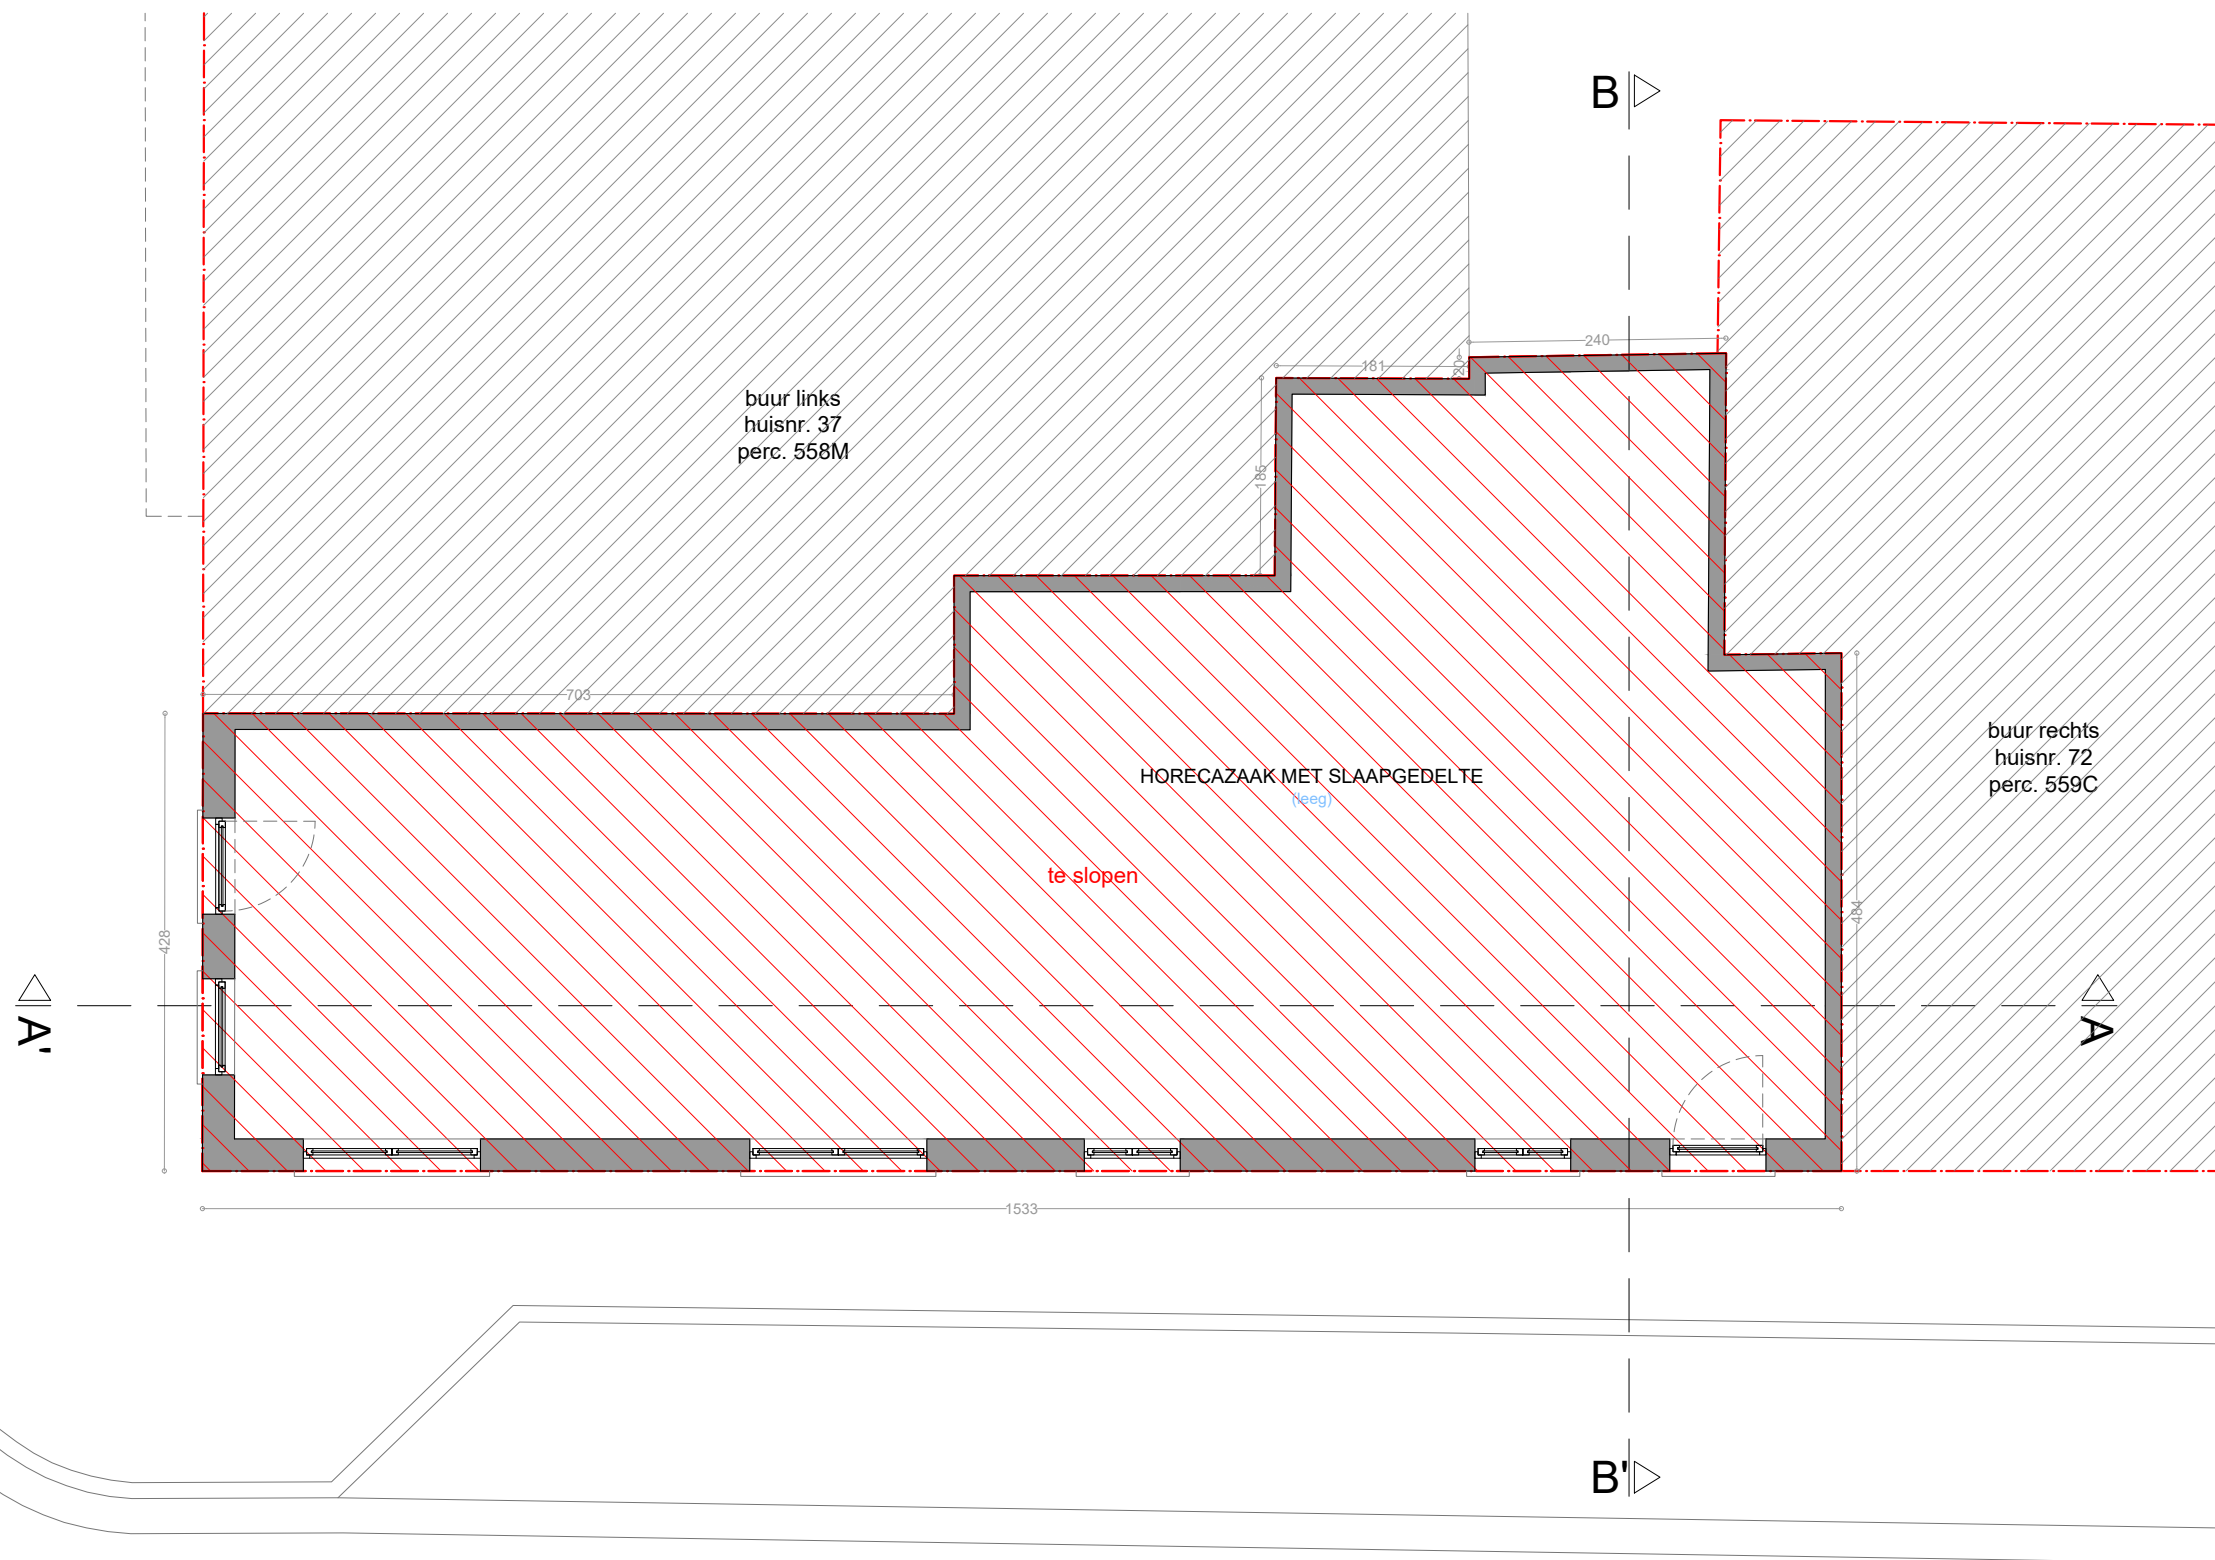

Benedictijnstraat

planinhoud  
 gelijkvloers  
 Bestaande toestand

dossier

Benedictijnstraat 74  
 9000 Gent



plan  
 5/8

schaal  
 1/100

datum  
 24/02/2026



Deze plannen zijn opgesteld als principetekeningen, de afmetingen zijn richtinggevend. Alle documenten en maten dienen vooraf en tijdens de werken gecontroleerd te worden. Alle afwijkingen dienen gemeld te worden aan de architect en opdrachtgever. Deze plannen zijn onder voorbehoud van stabiliteitsstudie en technieken.