


Stalhof

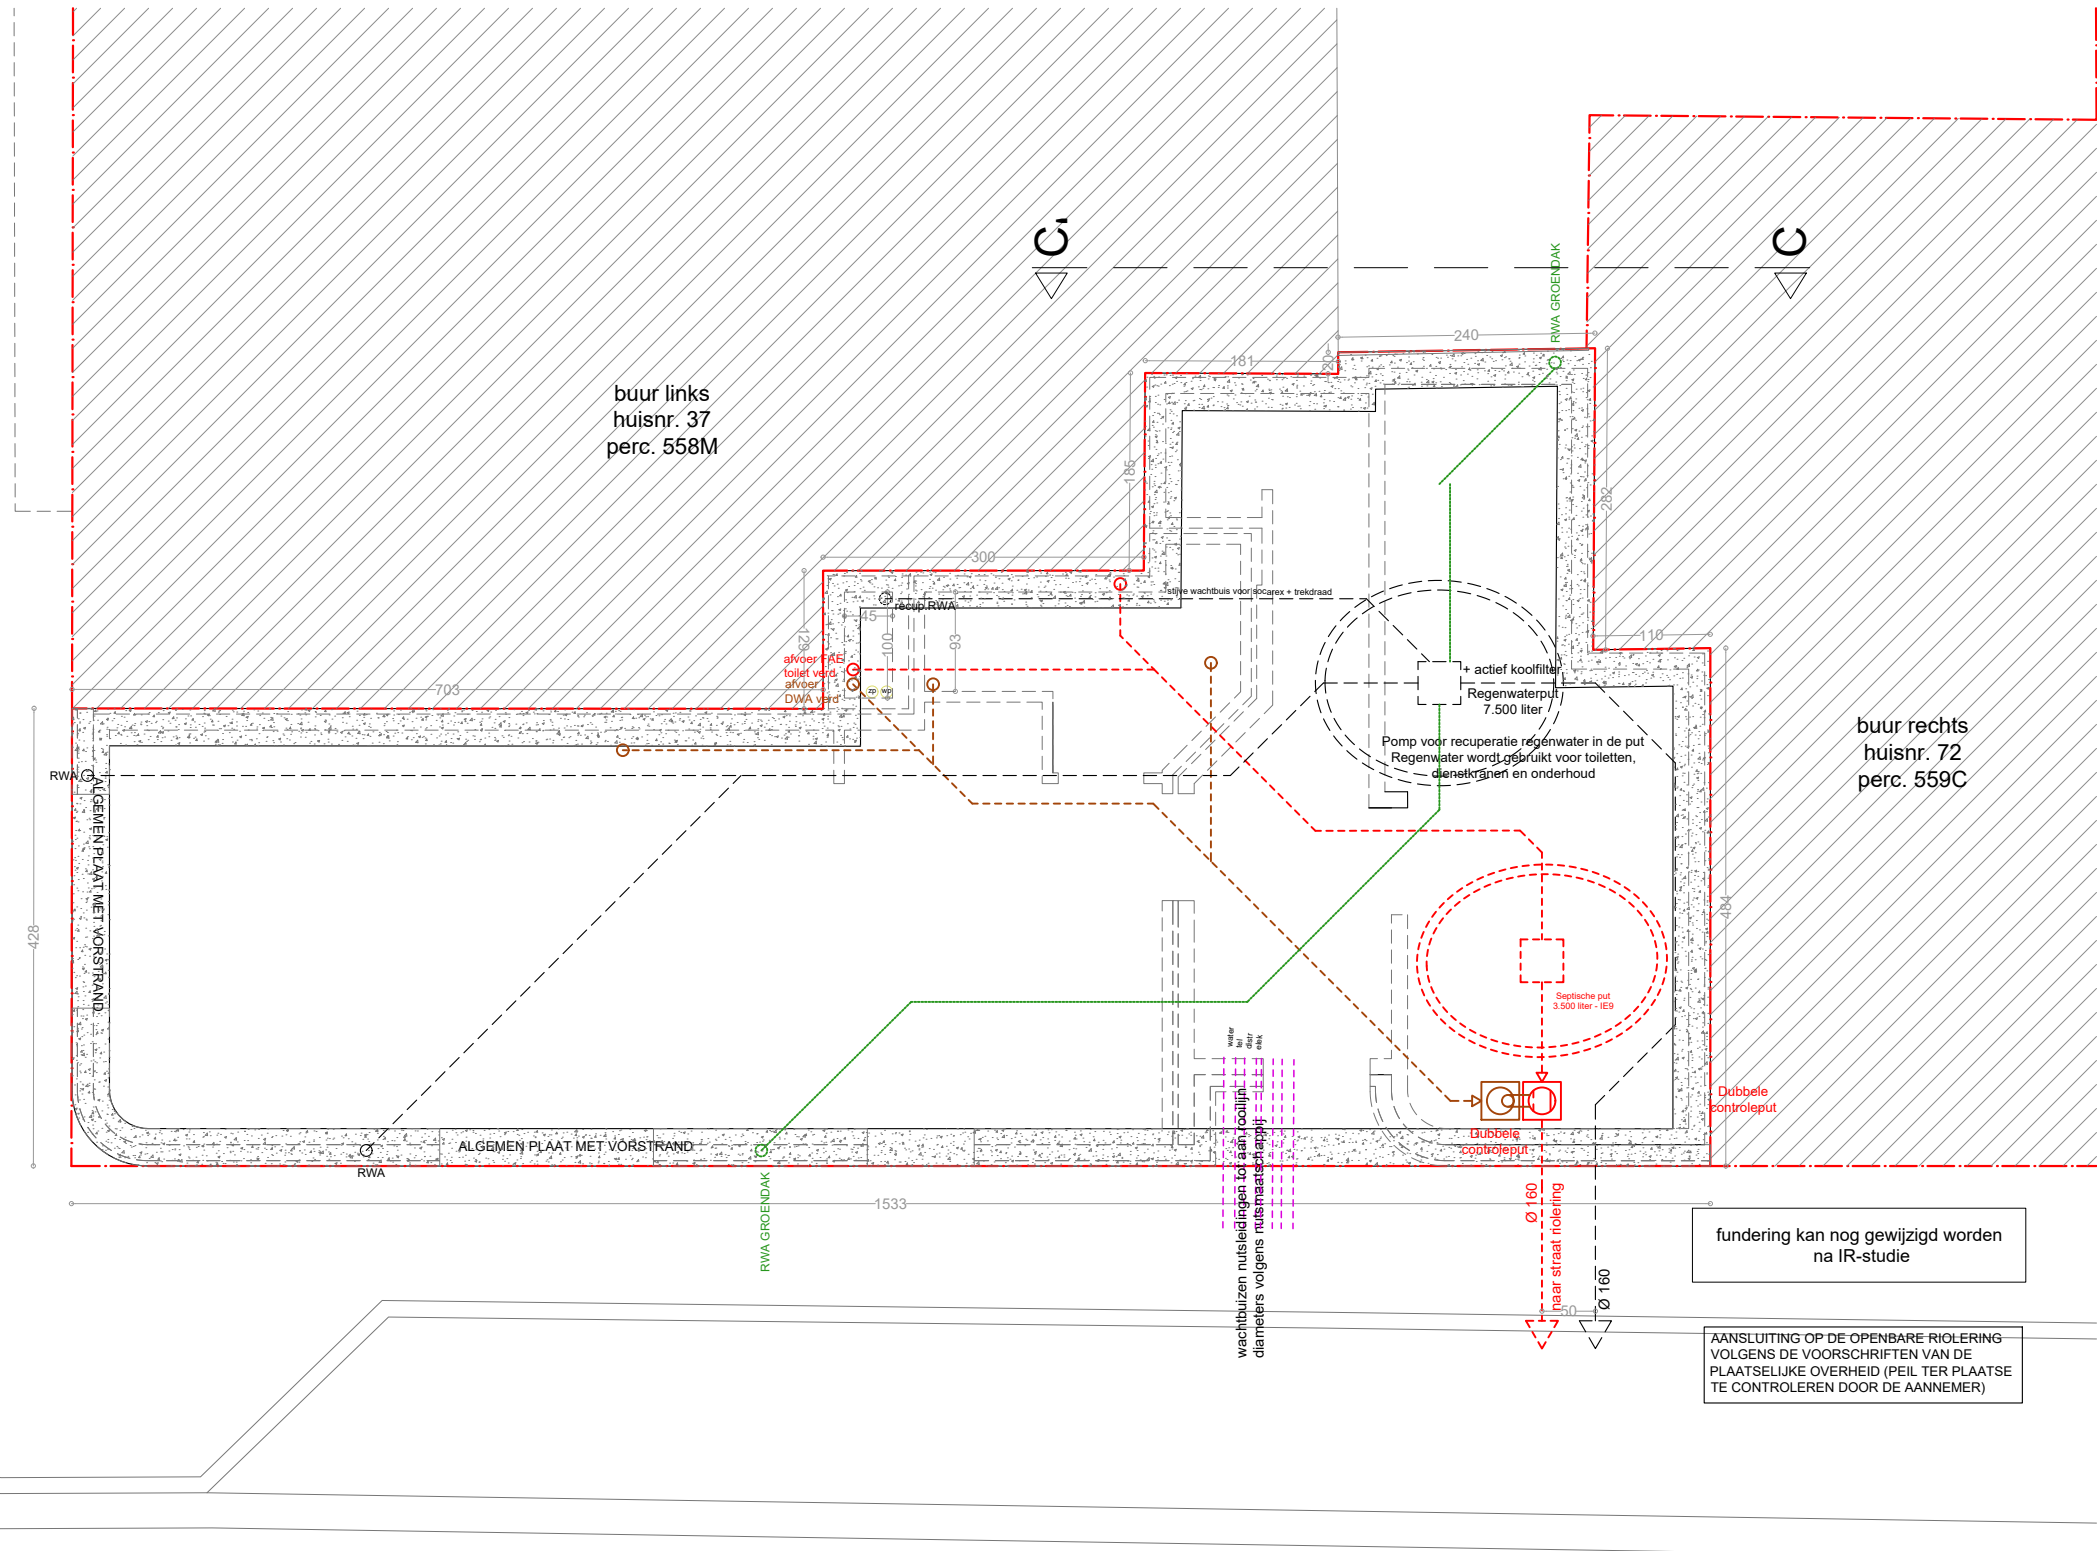

Benedictijnenstraat

planinhoud

Funderingsplan
Nieuwe toestand

dossier


Benedictijnenstraat 74
9000 Gent



plan
5/14

schaal
1/100

datum
24/02/2026

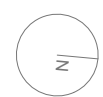

fundering kan nog gewijzigd worden
na IR-studie

AANSLUITING OP DE OPENBARE RIOLERING
VOLGENS DE VOORSCHRIFTEN VAN DE
PLAATSELIJKE OVERHEID (PEIL TER PLAATSE
TE CONTROLEREN DOOR DE AANNEMER)