


# ZIE BIJZONDERE VOORWAARDEN

Stalhof

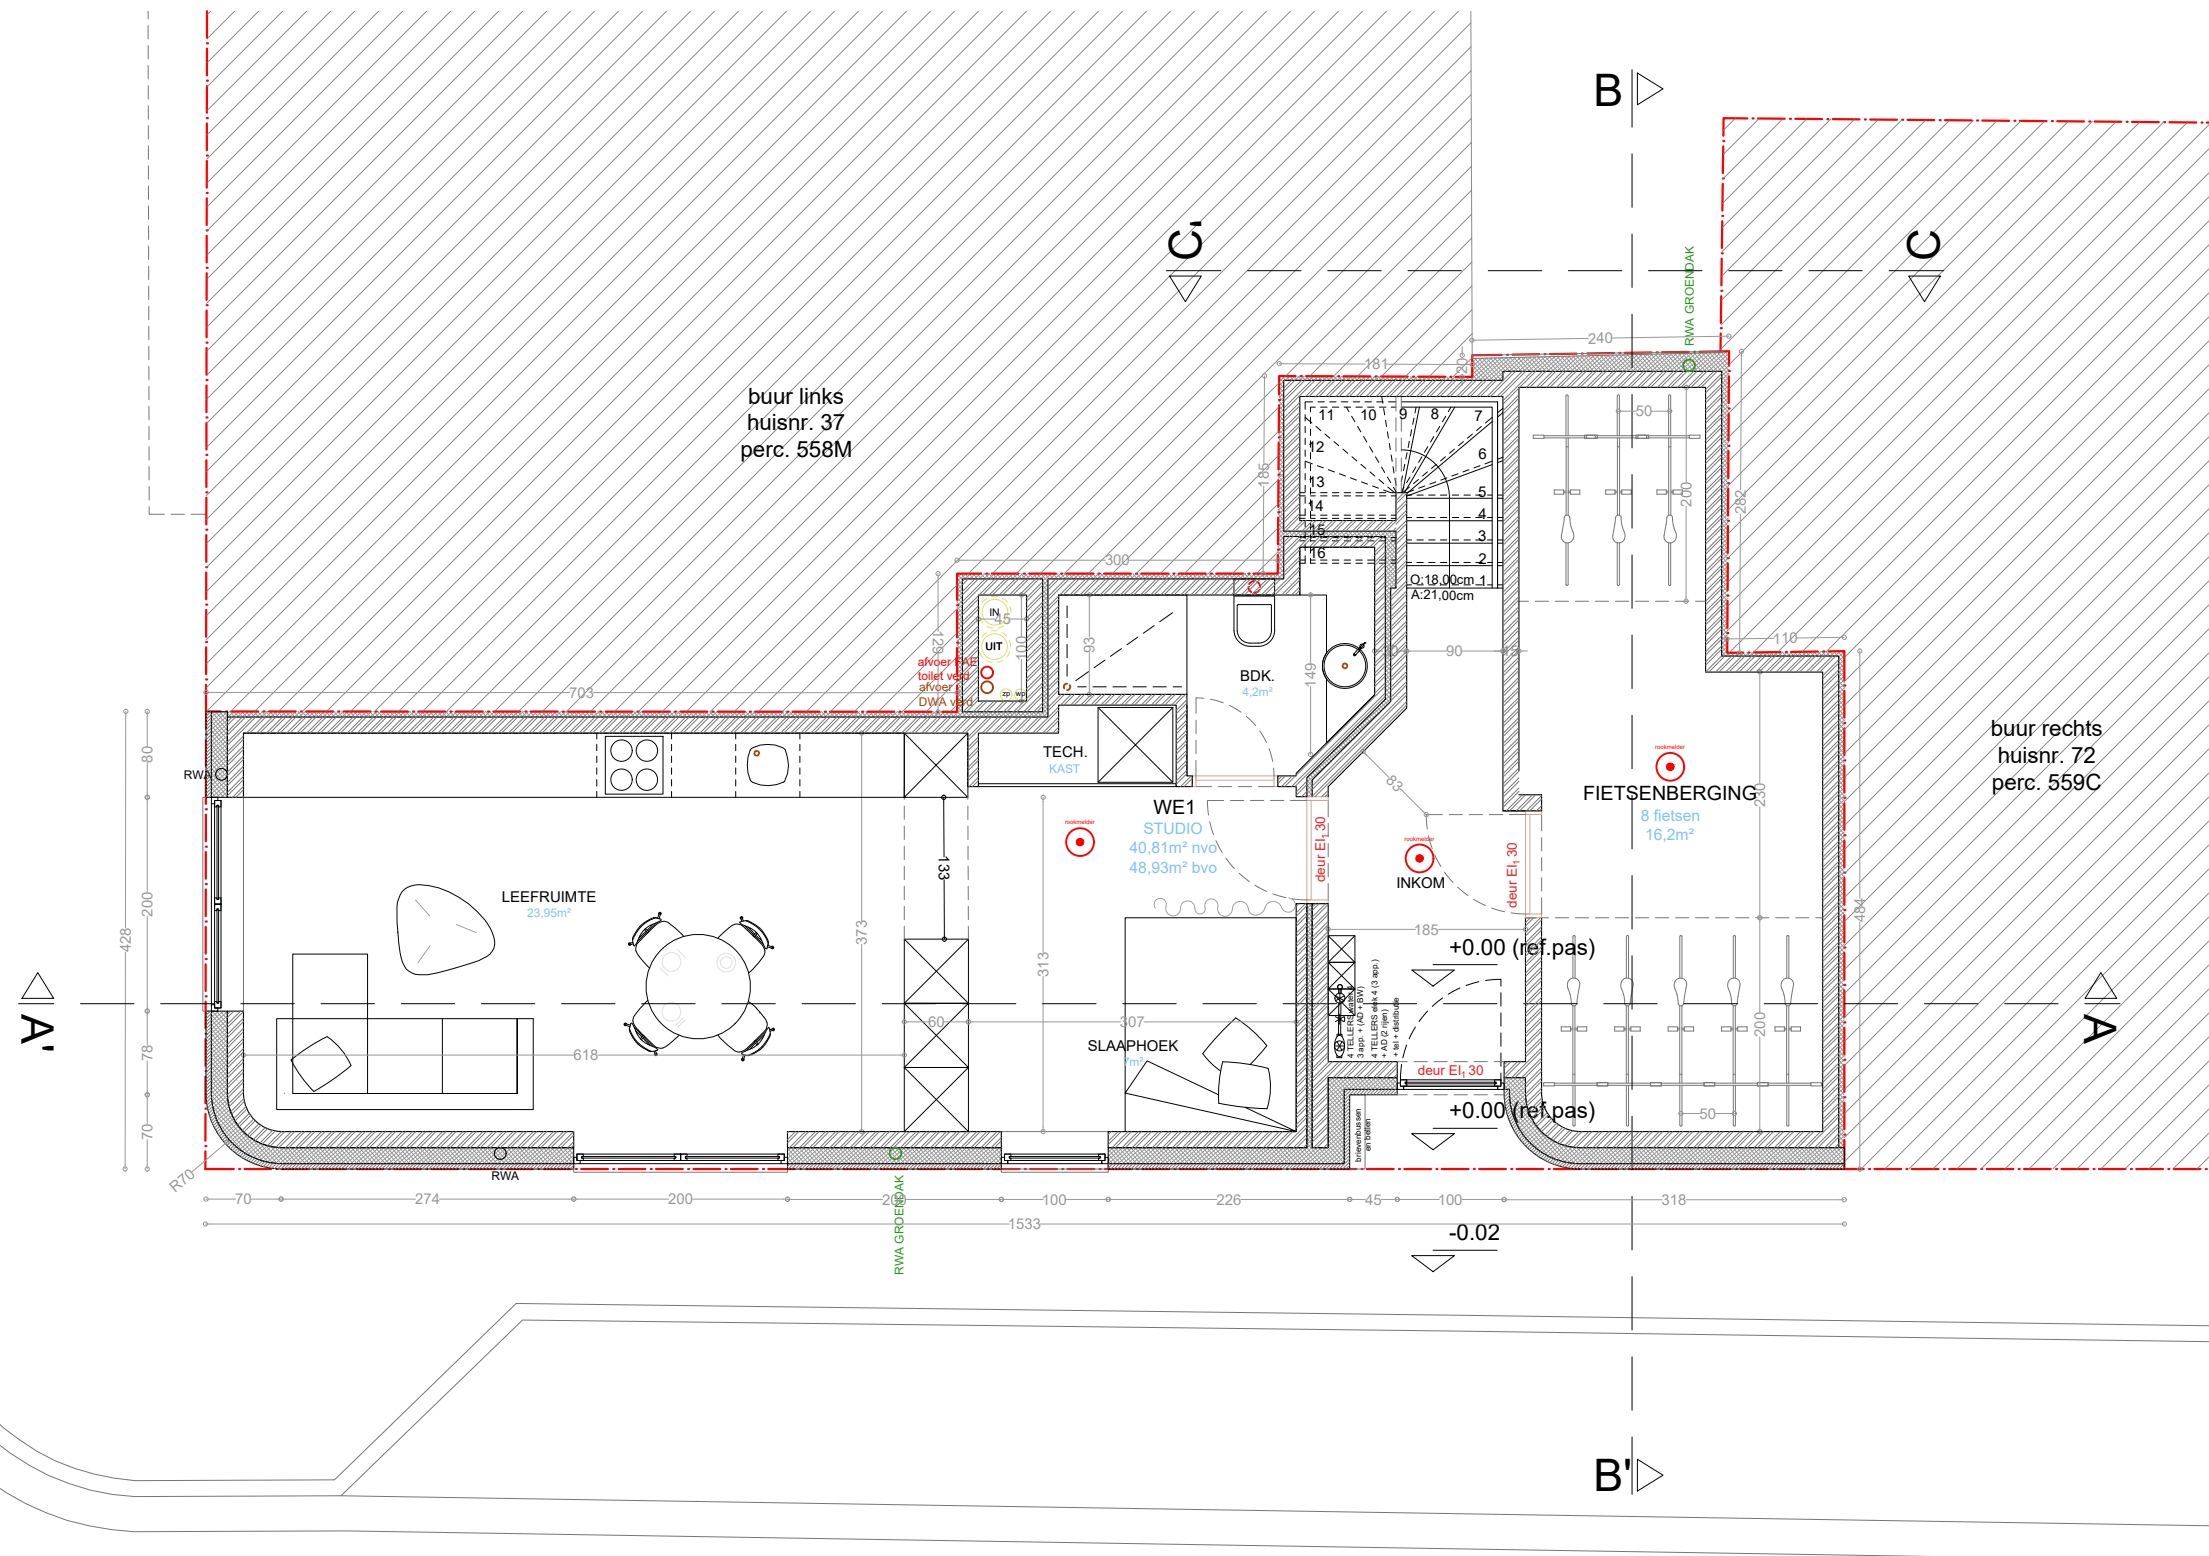

Benedictijnenstraat

planinhoud  
gelijkvloers  
Nieuwe toestand

dossier

Benedictijnenstraat 74  
9000 Gent



plan  
6/14

schaal  
1/100

datum  
24/02/2026



Deze plannen zijn opgesteld als principetekeningen, de afmetingen zijn richtinggevend. Alle documenten en maten dienen vooraf en tijdens de werken gecontroleerd te worden. Alle afwijkingen dienen gemeld te worden aan de architect en opdrachtgever. Deze plannen zijn onder voorbehoud van stabiliteitsstudie en technieken.