


Stalhof

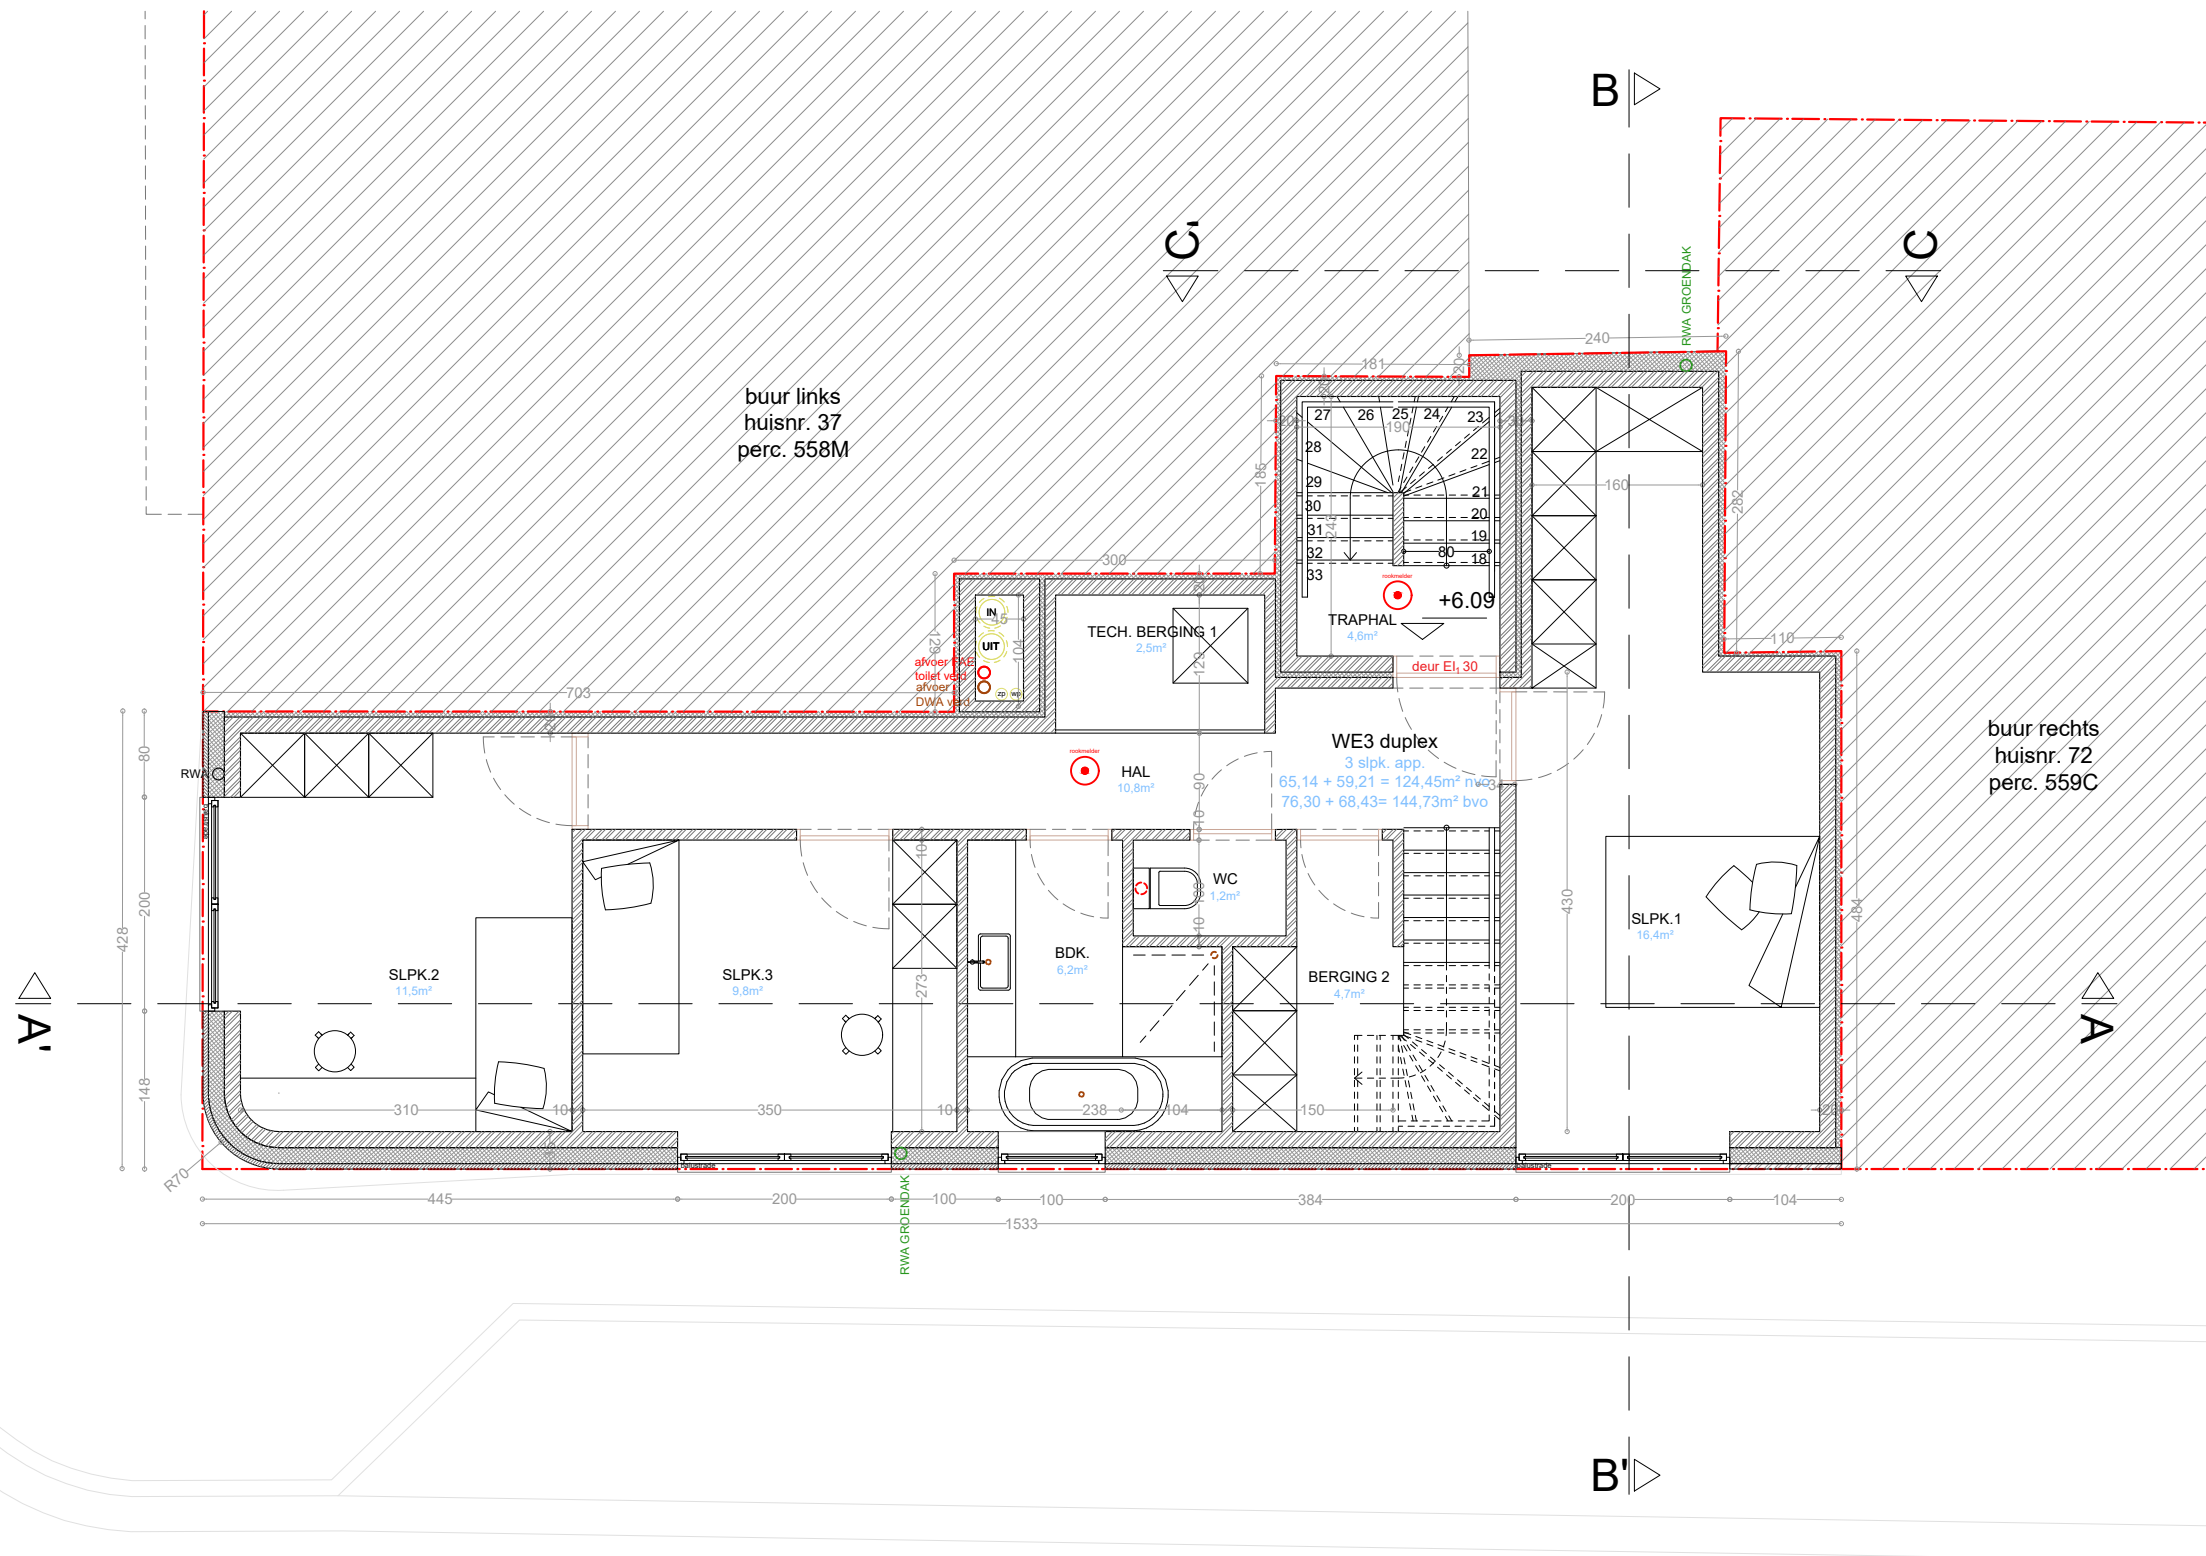

Benedictijnenstraat

planinhoud

tweede verdieping

Nieuwe toestand

dossier

Benedictijnenstraat 74  
9000 Gent



plan  
8/14

schaal  
1/100

datum  
24/02/2026

