


ZIE BIJZONDERE VOORWAARDEN

Stalhof

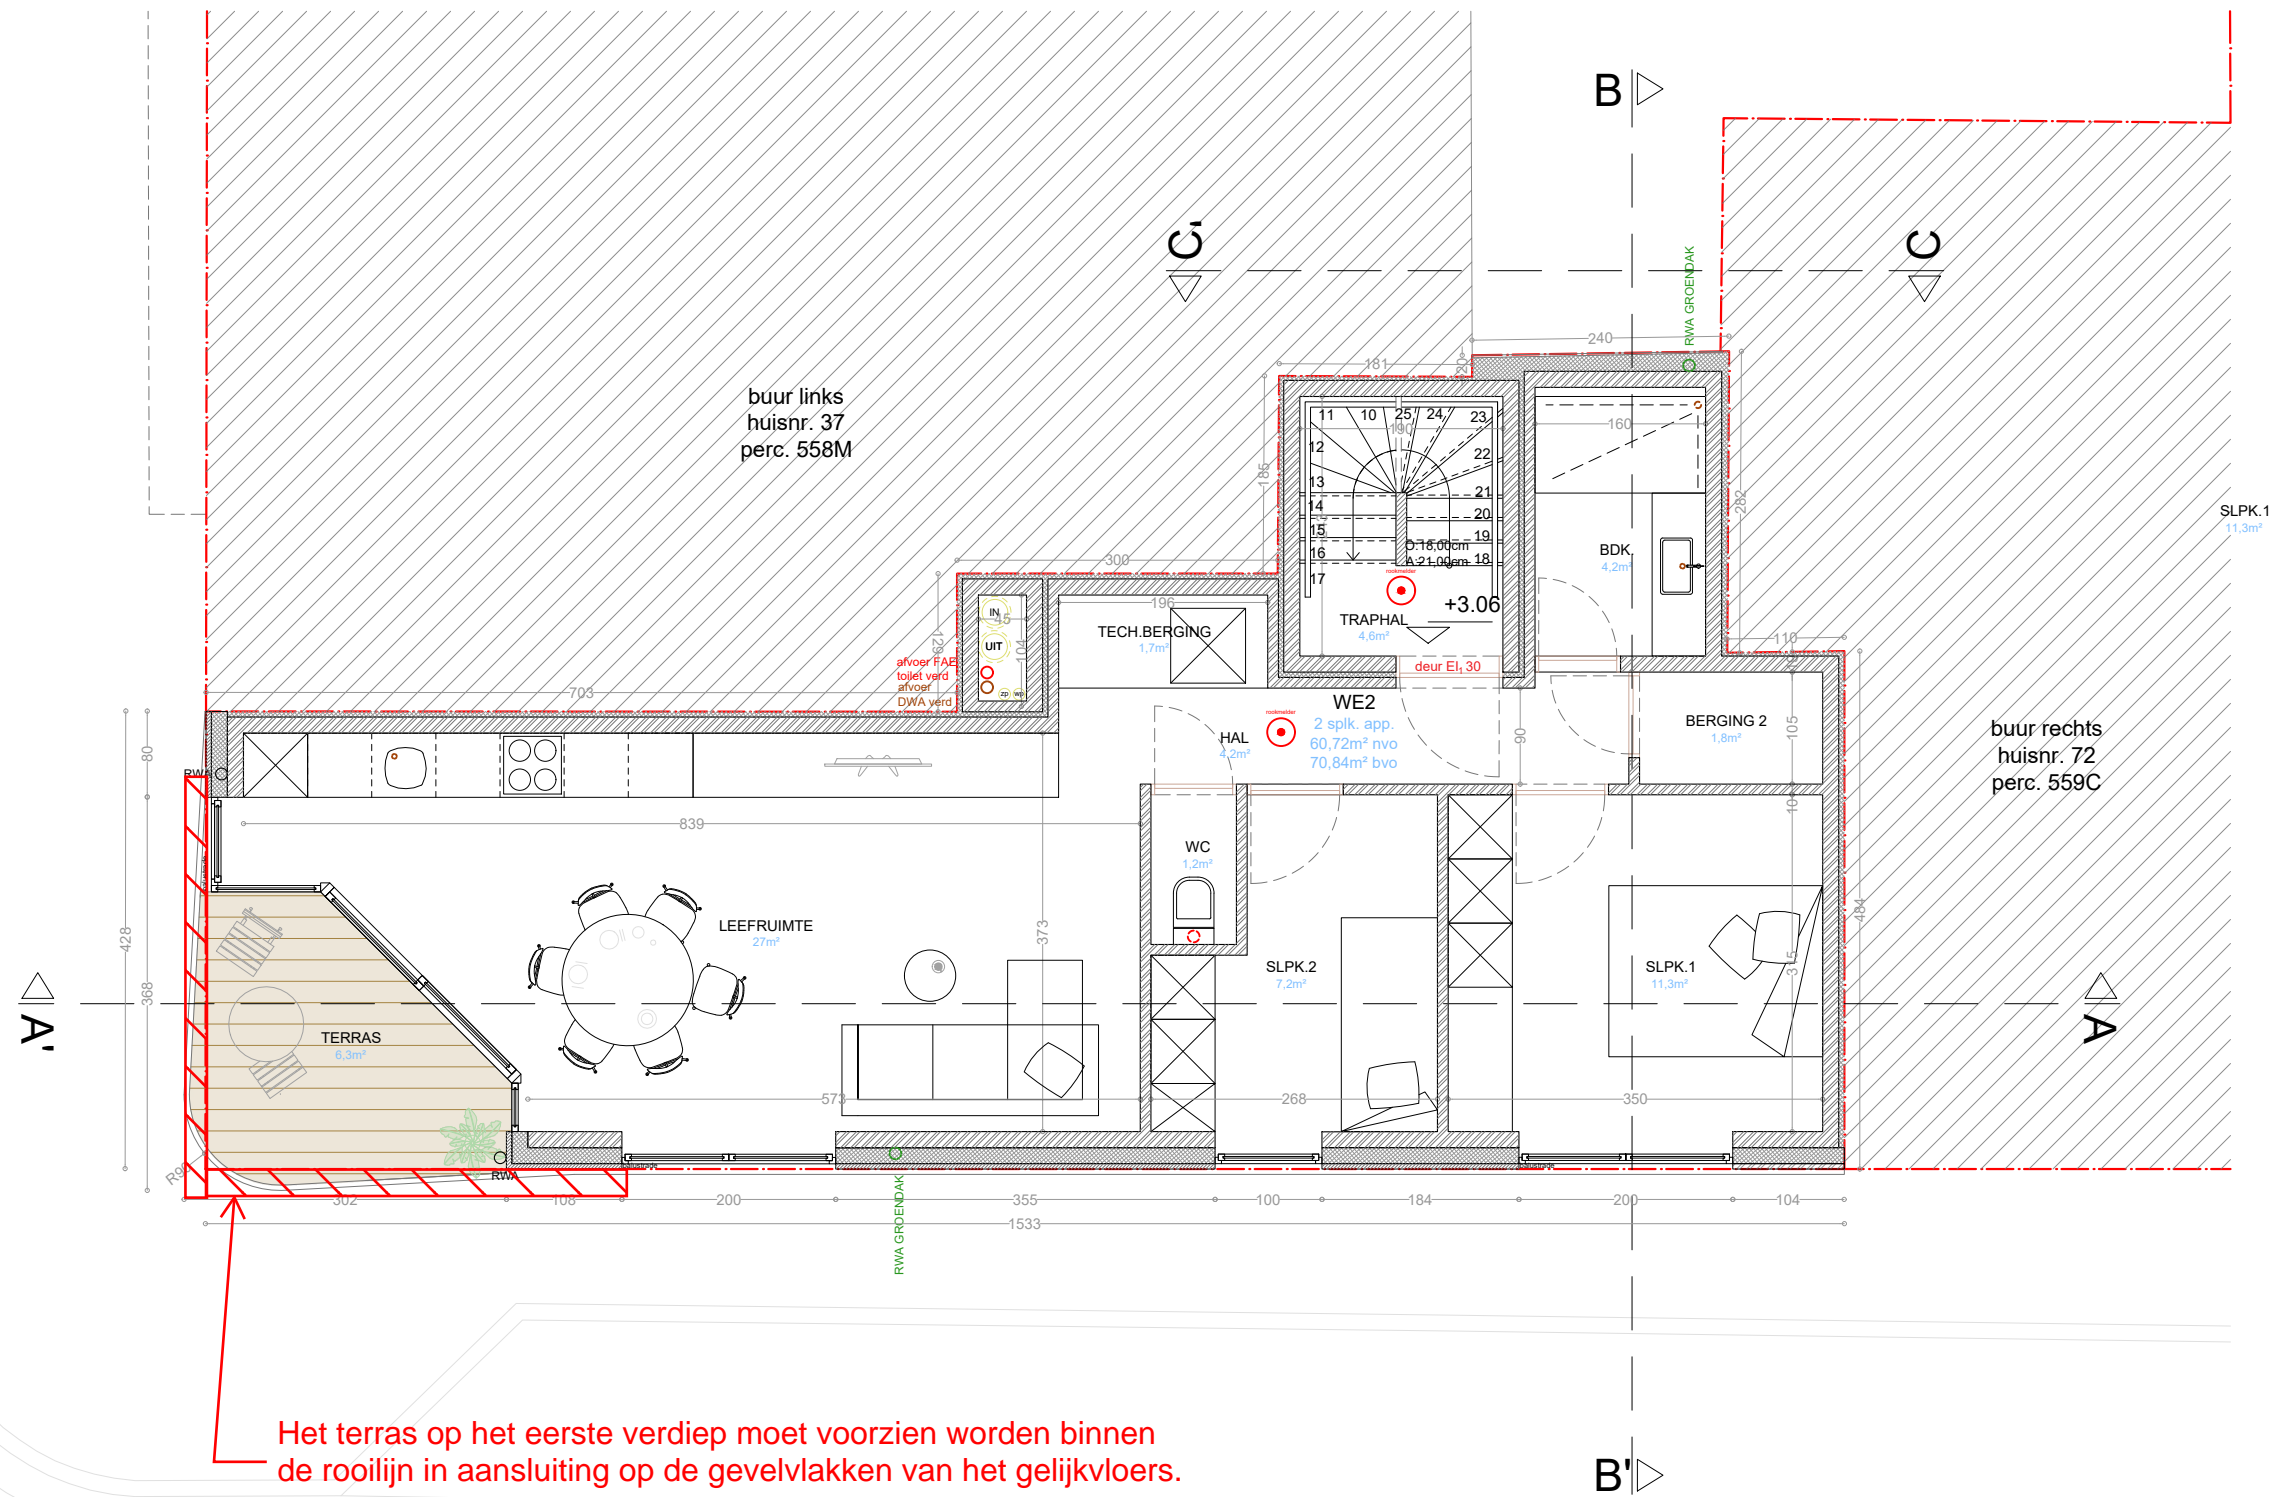

Het terras op het eerste verdiep moet voorzien worden binnen de rooilijn in aansluiting op de gevelvlakken van het gelijkvloers.

Benedictijnenstraat

planinhoud

eerste verdieping
Nieuwe toestand

dossier

Benedictijnenstraat 74
9000 Gent



plan
7/14

schaal
1/100

datum
24/02/2026



Deze plannen zijn opgesteld als principetekeningen, de afmetingen zijn richtgevend. Alle documenten en maten dienen vooraf en tijdens de werken gecontroleerd te worden. Alle afwijkingen dienen gemeld te worden aan de architect en opdrachtgever. Deze plannen zijn onder voorbehoud van stabiliteitsstudie en technieken.