


ZIE BIJZONDERE
VOORWAARDEN

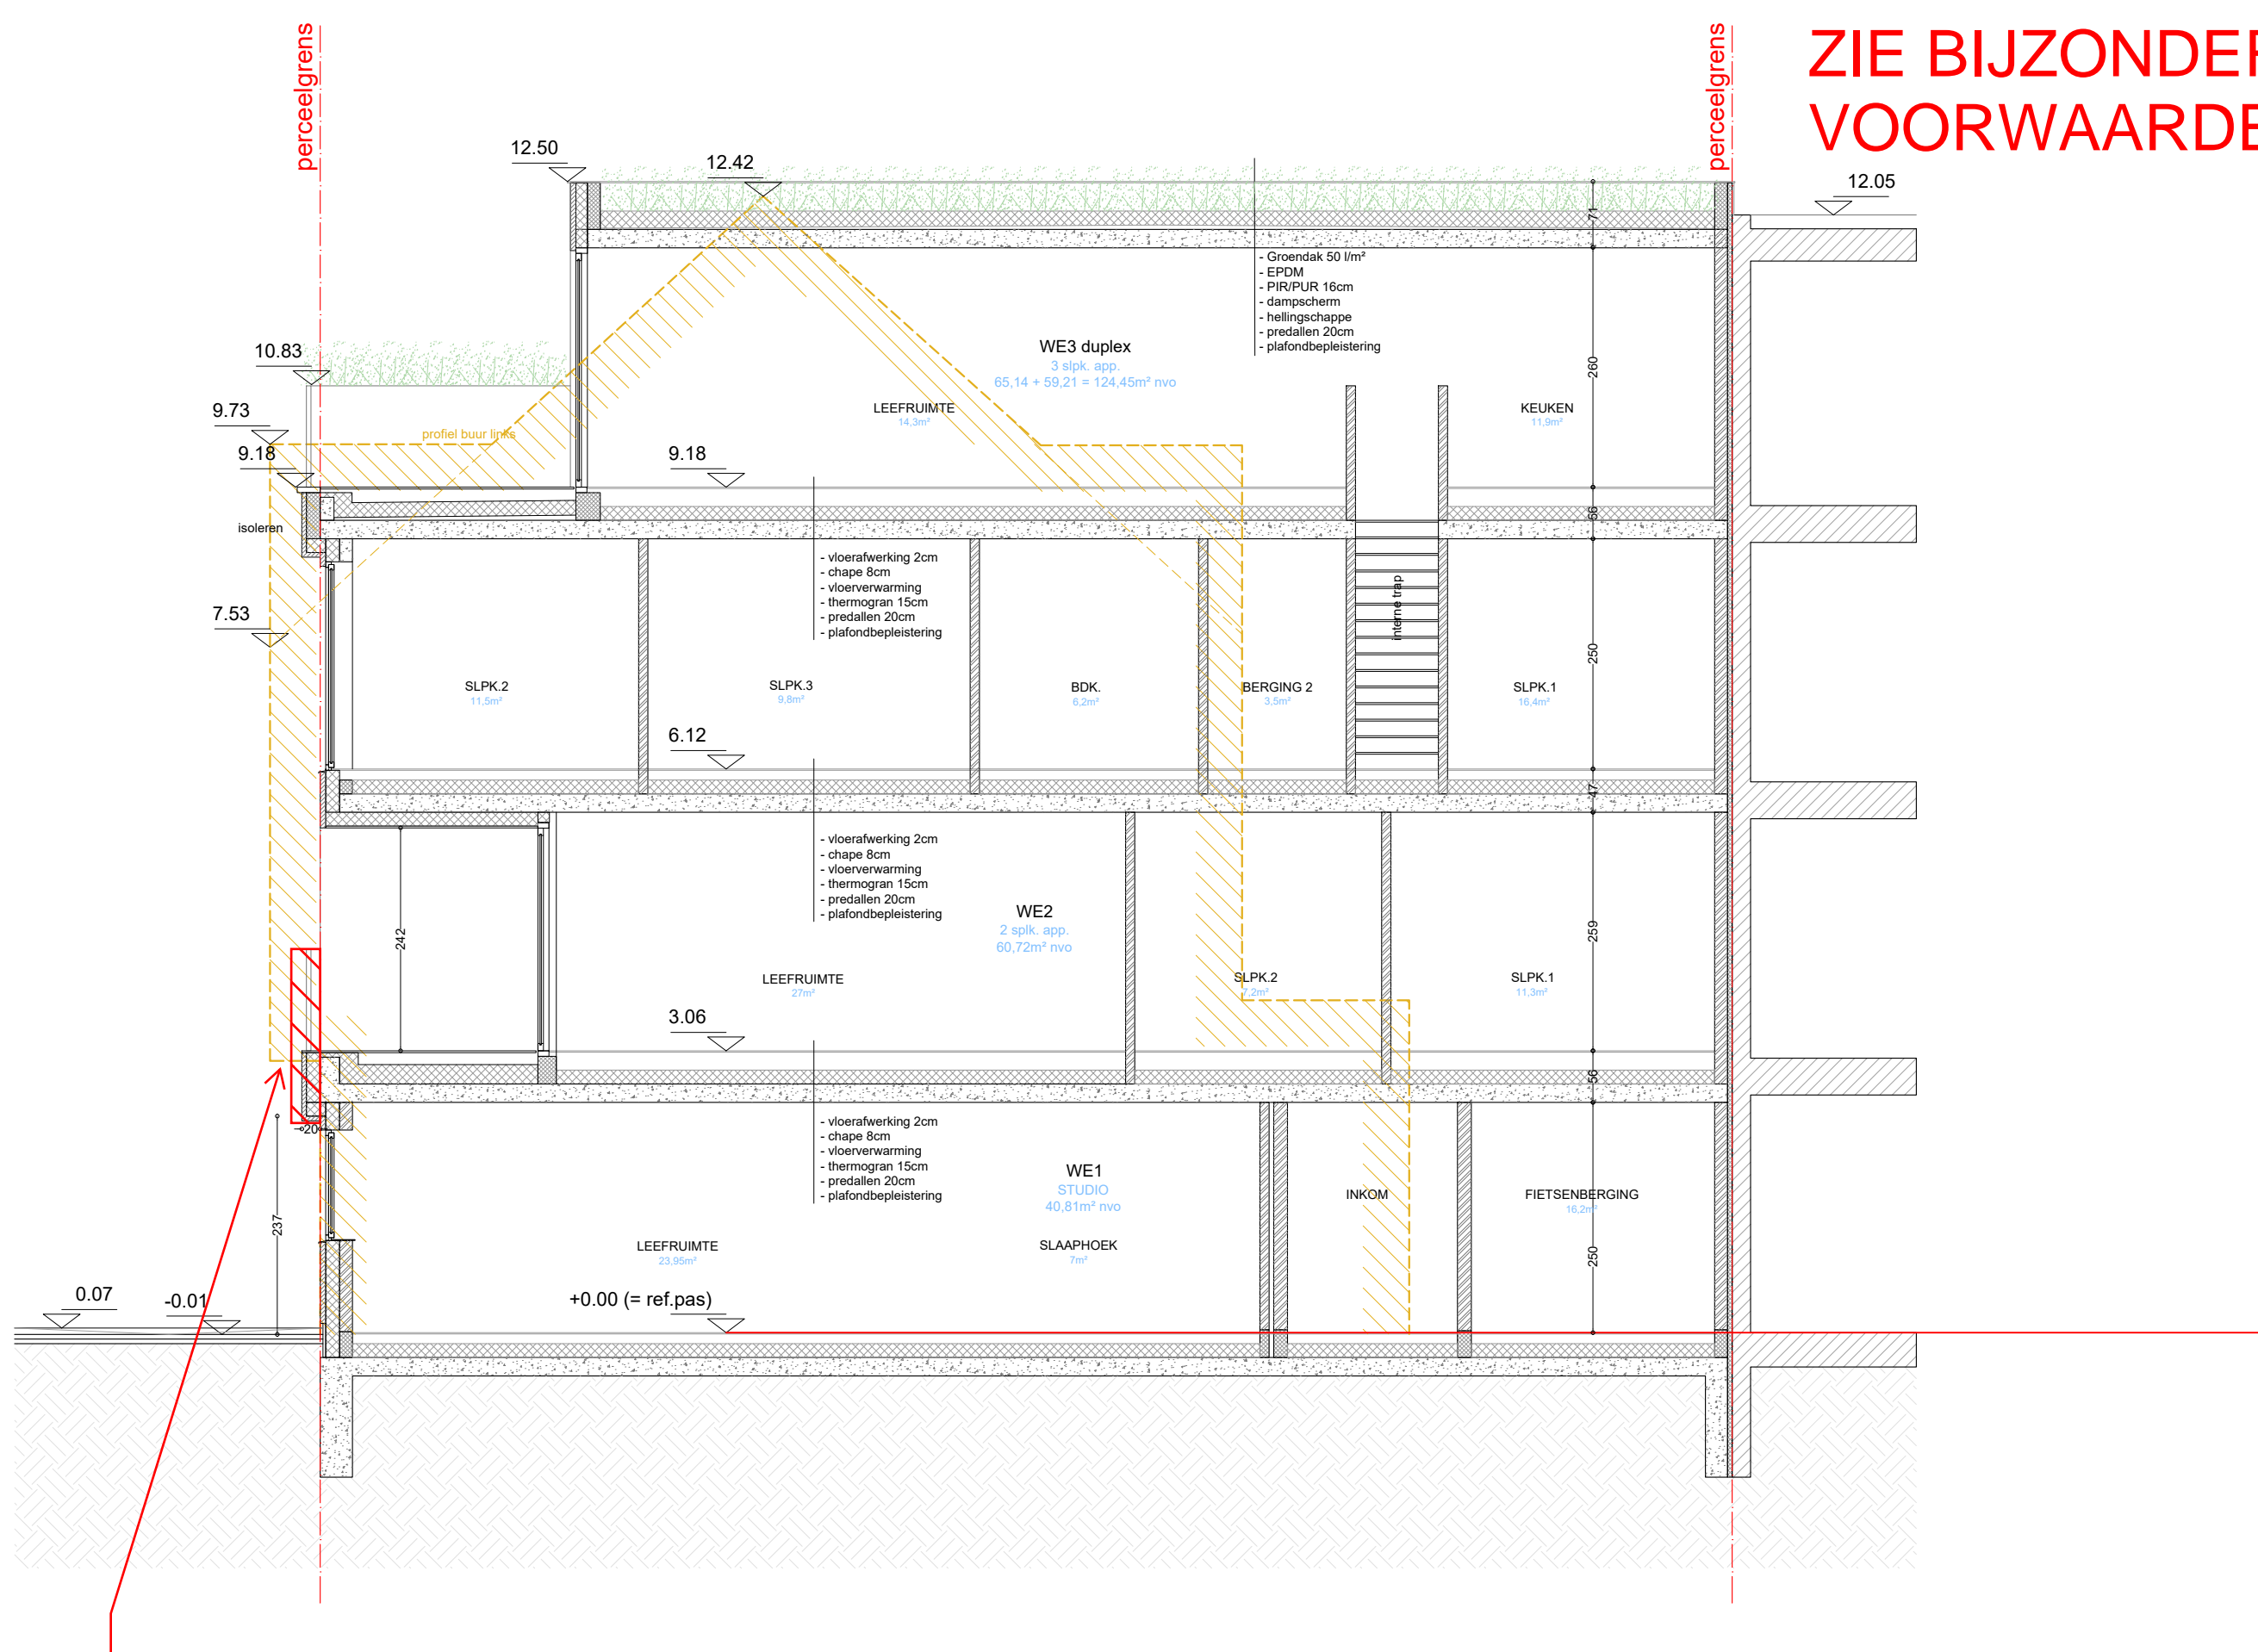

Het terras op het eerste verdiep moet voorzien worden binnen de rooilijn in aansluiting op de gevelvlakken van het gelijkvloers.

planinhoud
doorsnede A-A'
Nieuwe toestand

dossier

Benedictijnenstraat 74
9000 Gent



plan
12/14

schaal
1/100

datum
24/02/2026



Deze plannen zijn opgesteld als principetekeningen, de afmetingen zijn richtinggevend. Alle documenten en maten dienen vooraf en tijdens de werken gecontroleerd te worden. Alle afwijkingen dienen gemeld te worden aan de architect en opdrachtgever. Deze plannen zijn onder voorbehoud van stabiliteitsstudie en technieken.