


Stalhof

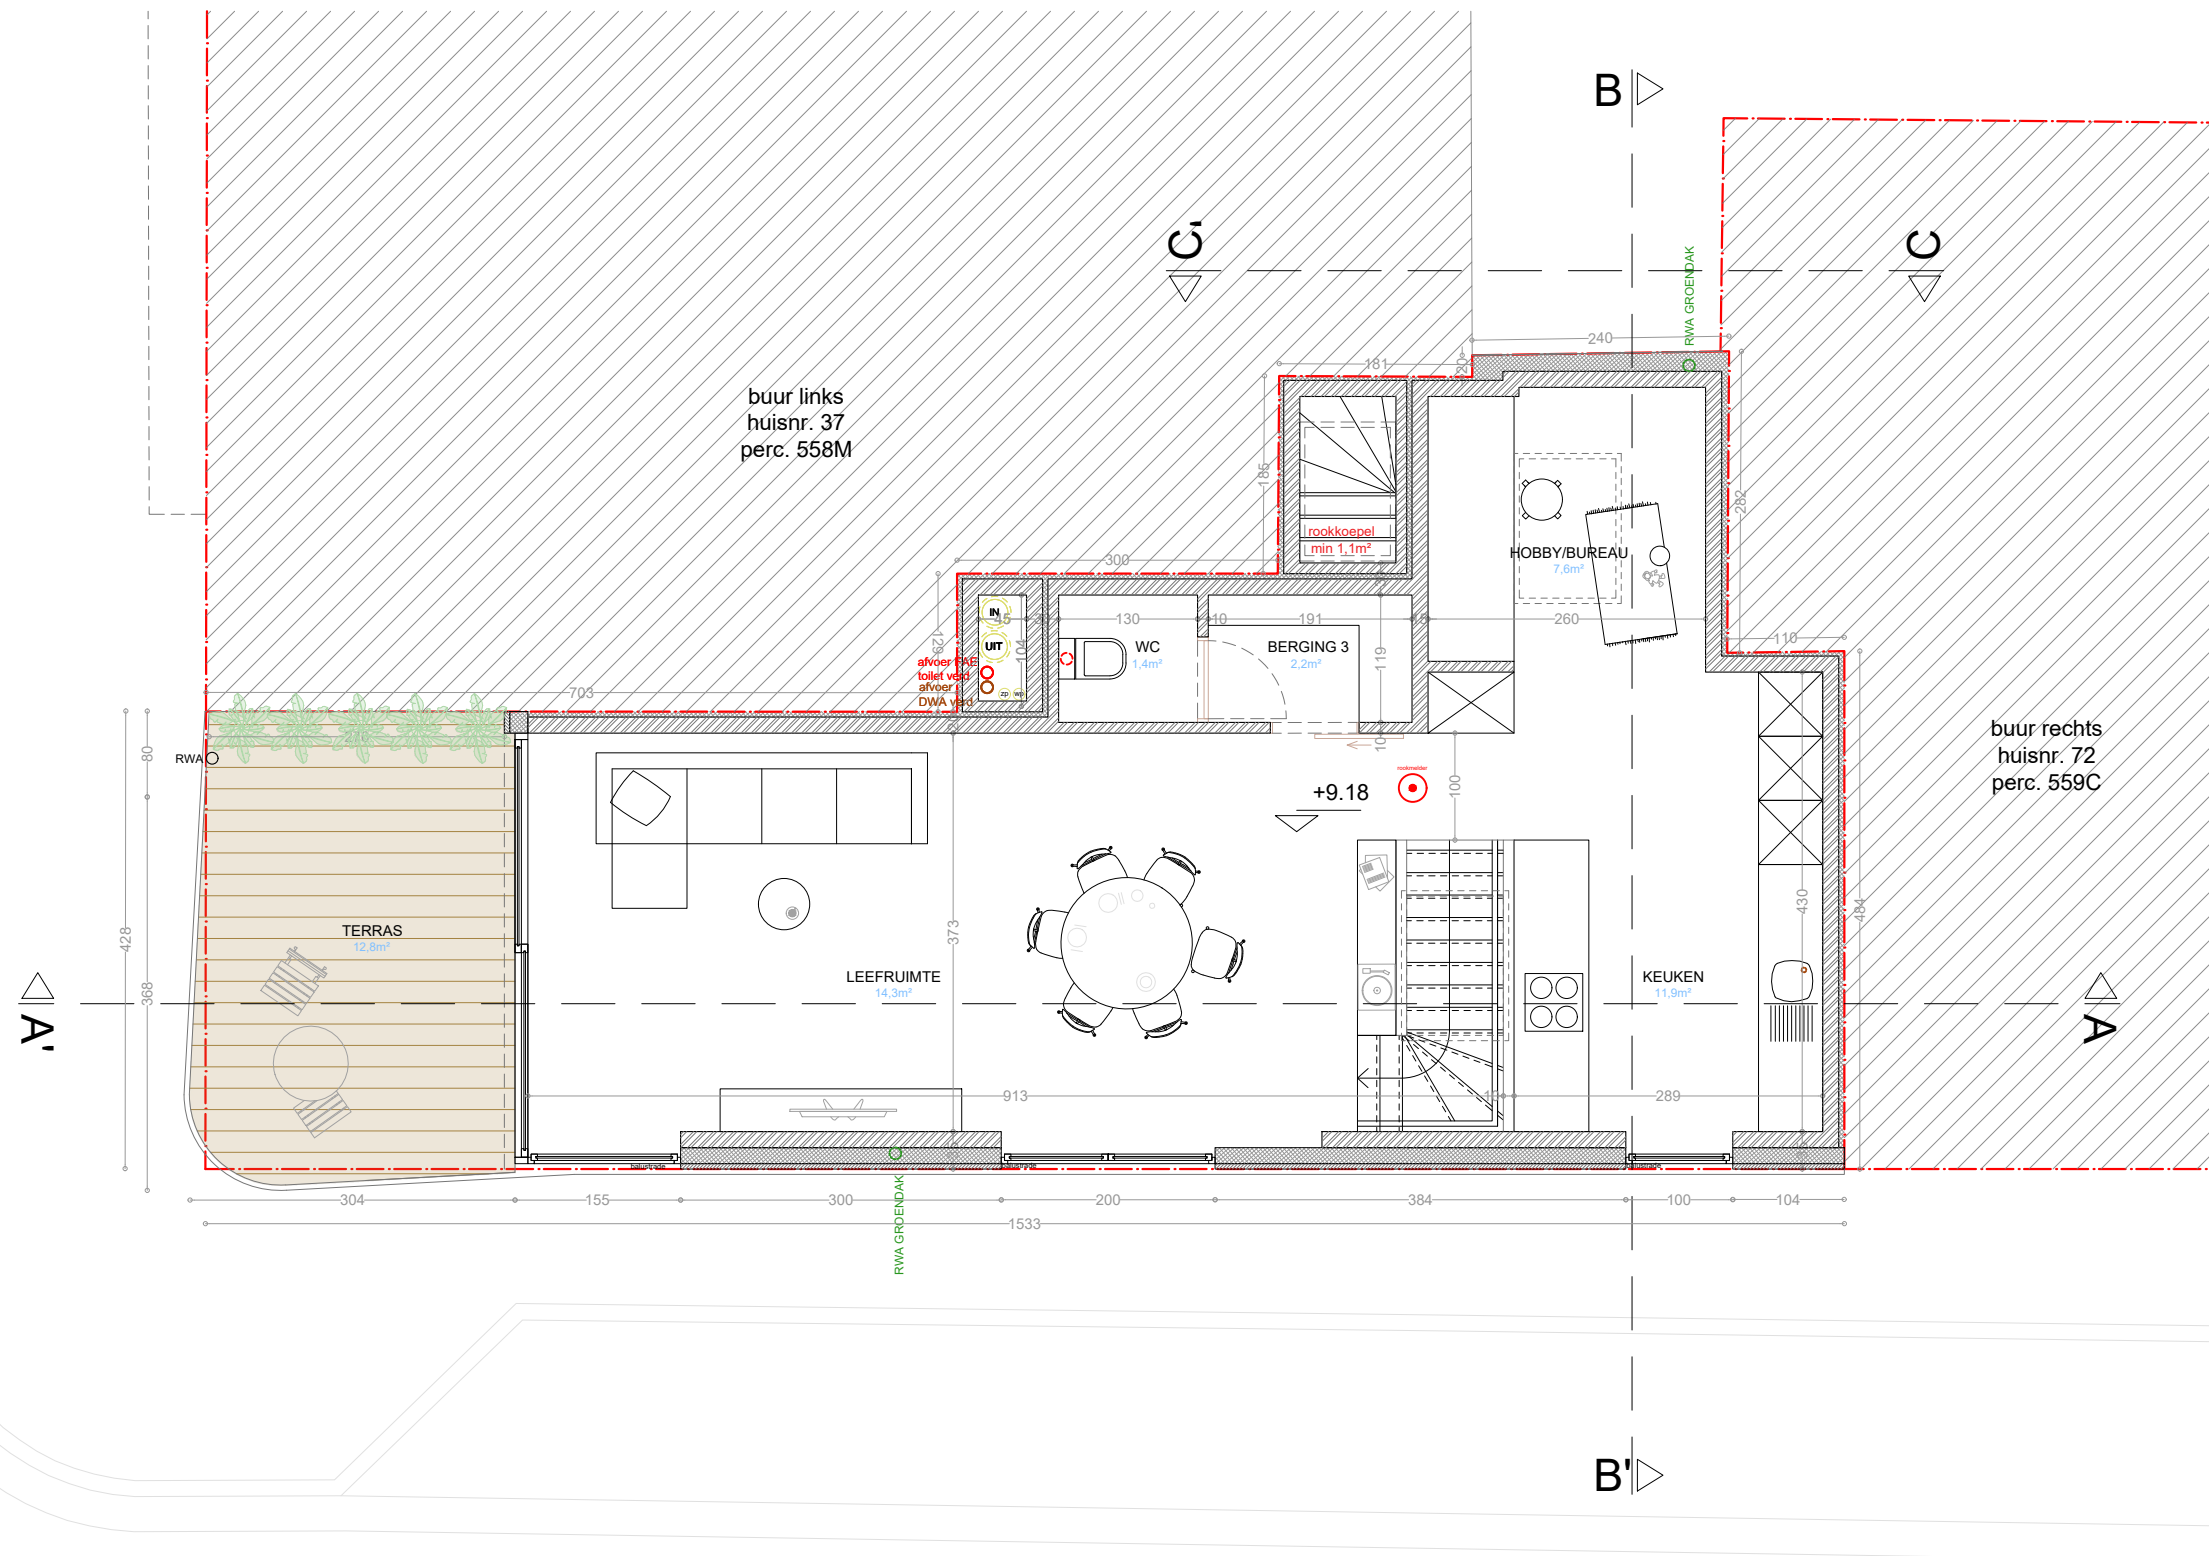

Benedictijnenstraat

planinhoud
derde verdieping
Nieuwe toestand

dossier

Benedictijnenstraat 74
9000 Gent



plan
9/14

schaal
1/100

datum
24/02/2026

