


ZIE BIJZONDERE
VOORWAARDEN

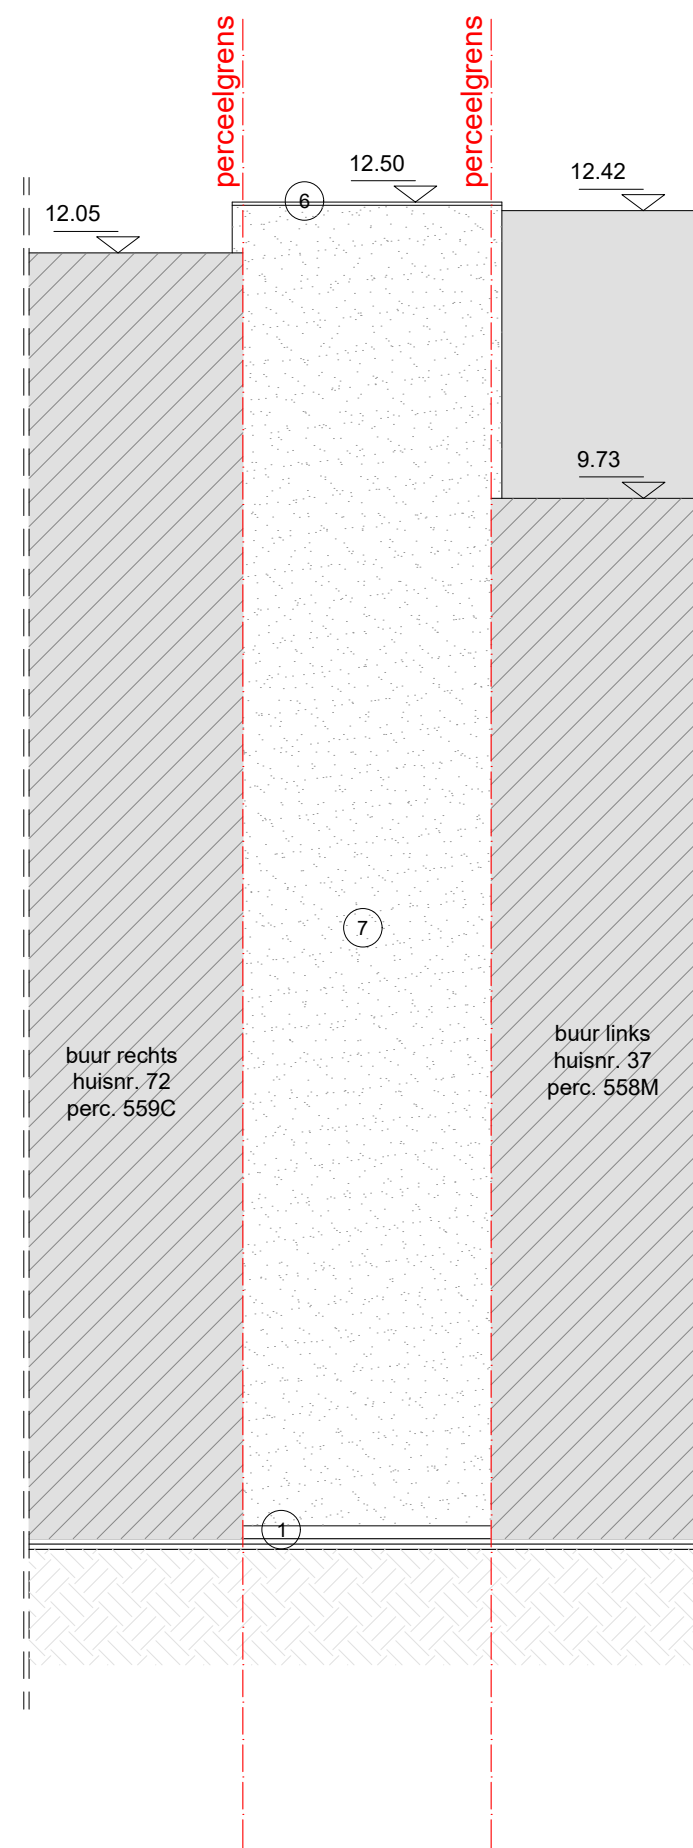

planinhoud
doorsnede B-B'
Nieuwe toestand

dossier
Benedictijnenstraat 74
9000 Gent



plan
14/14

schaal
1/100

datum
24/02/2026



Deze plannen zijn opgesteld als principetekeningen, de afmetingen zijn richtgevend. Alle documenten en maten dienen vooraf en tijdens de werken gecontroleerd te worden. Alle afwijkingen dienen gemeld te worden aan de architect en opdrachtgever. Deze plannen zijn onder voorbehoud van stabiliteitsstudie en technieken.