


ZIE BIJZONDERE VOORWAARDEN

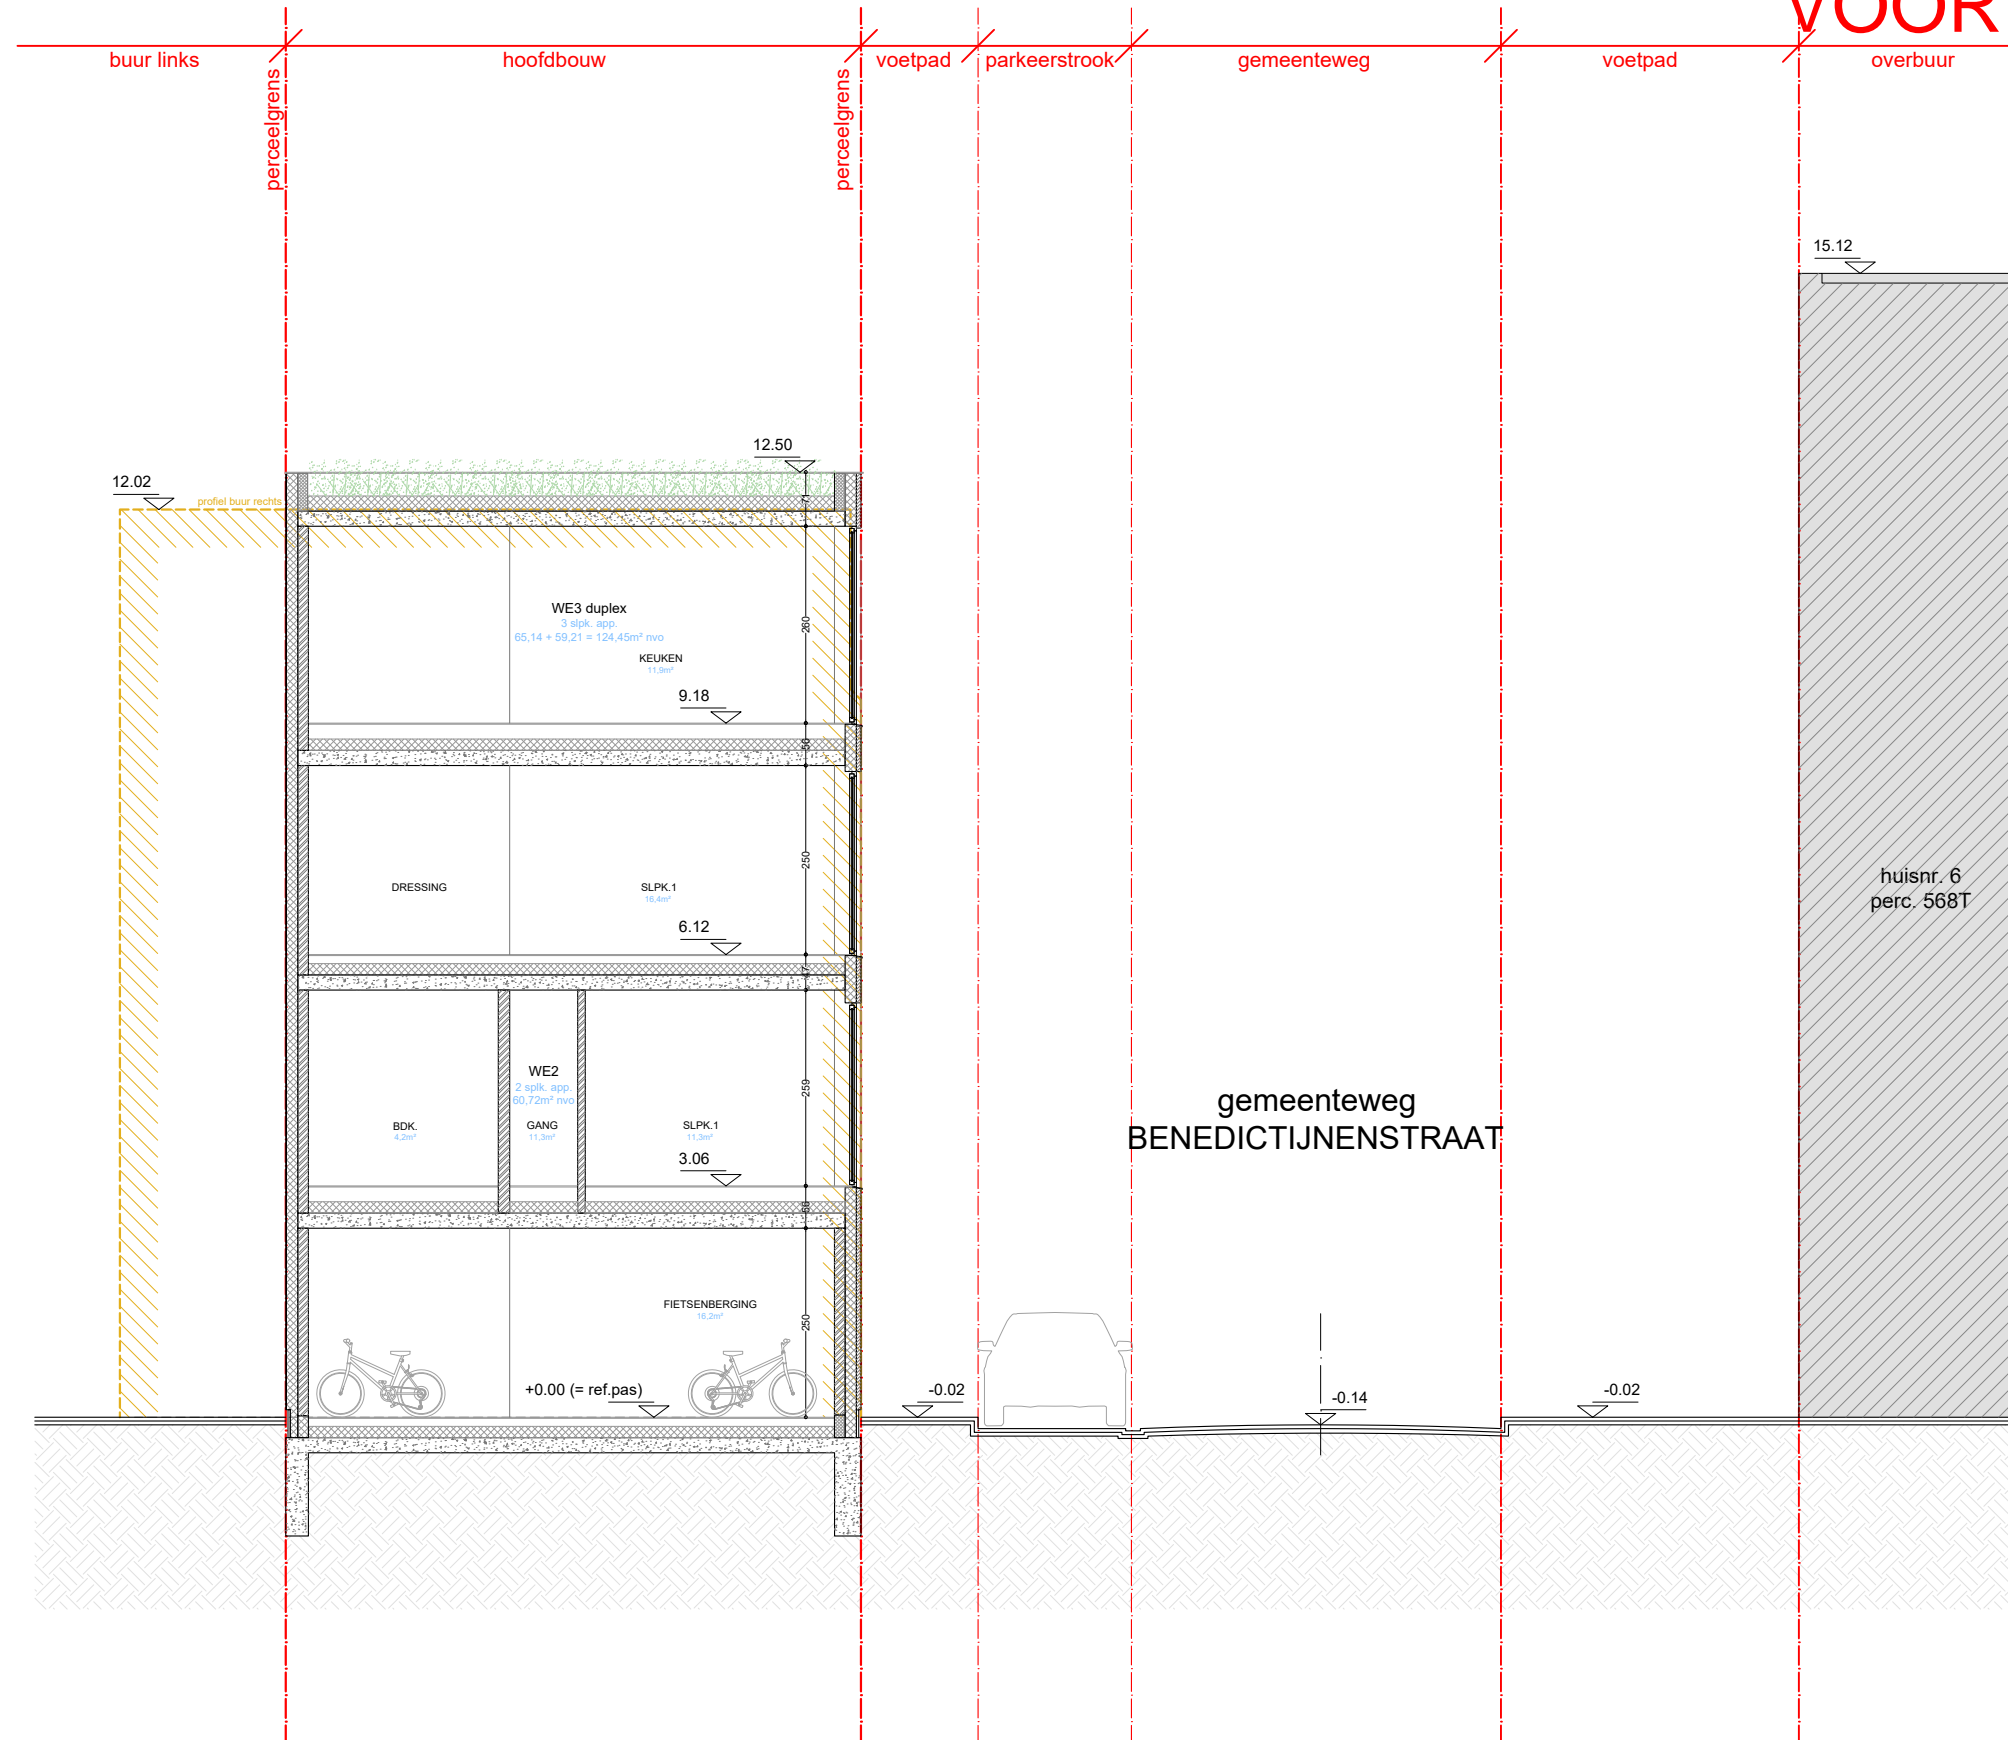

planinhoud
 terreindoorsnede B-B'
 Nieuwe toestand
 dossier
 Benedictijnenstraat 74
 9000 Gent



plan 4/14	schaal 1/100	datum 24/02/2026
--------------	-----------------	---------------------



Deze plannen zijn opgesteld als principetekeningen, de afmetingen zijn richtgevend. Alle documenten en maten dienen vooraf en tijdens de werken gecontroleerd te worden. Alle afwijkingen dienen gemeld te worden aan de architect en opdrachtgever. Deze plannen zijn onder voorbehoud van stabiliteitsstudie en technieken.