



ZIE BIJZONDERE VOORWAARDEN

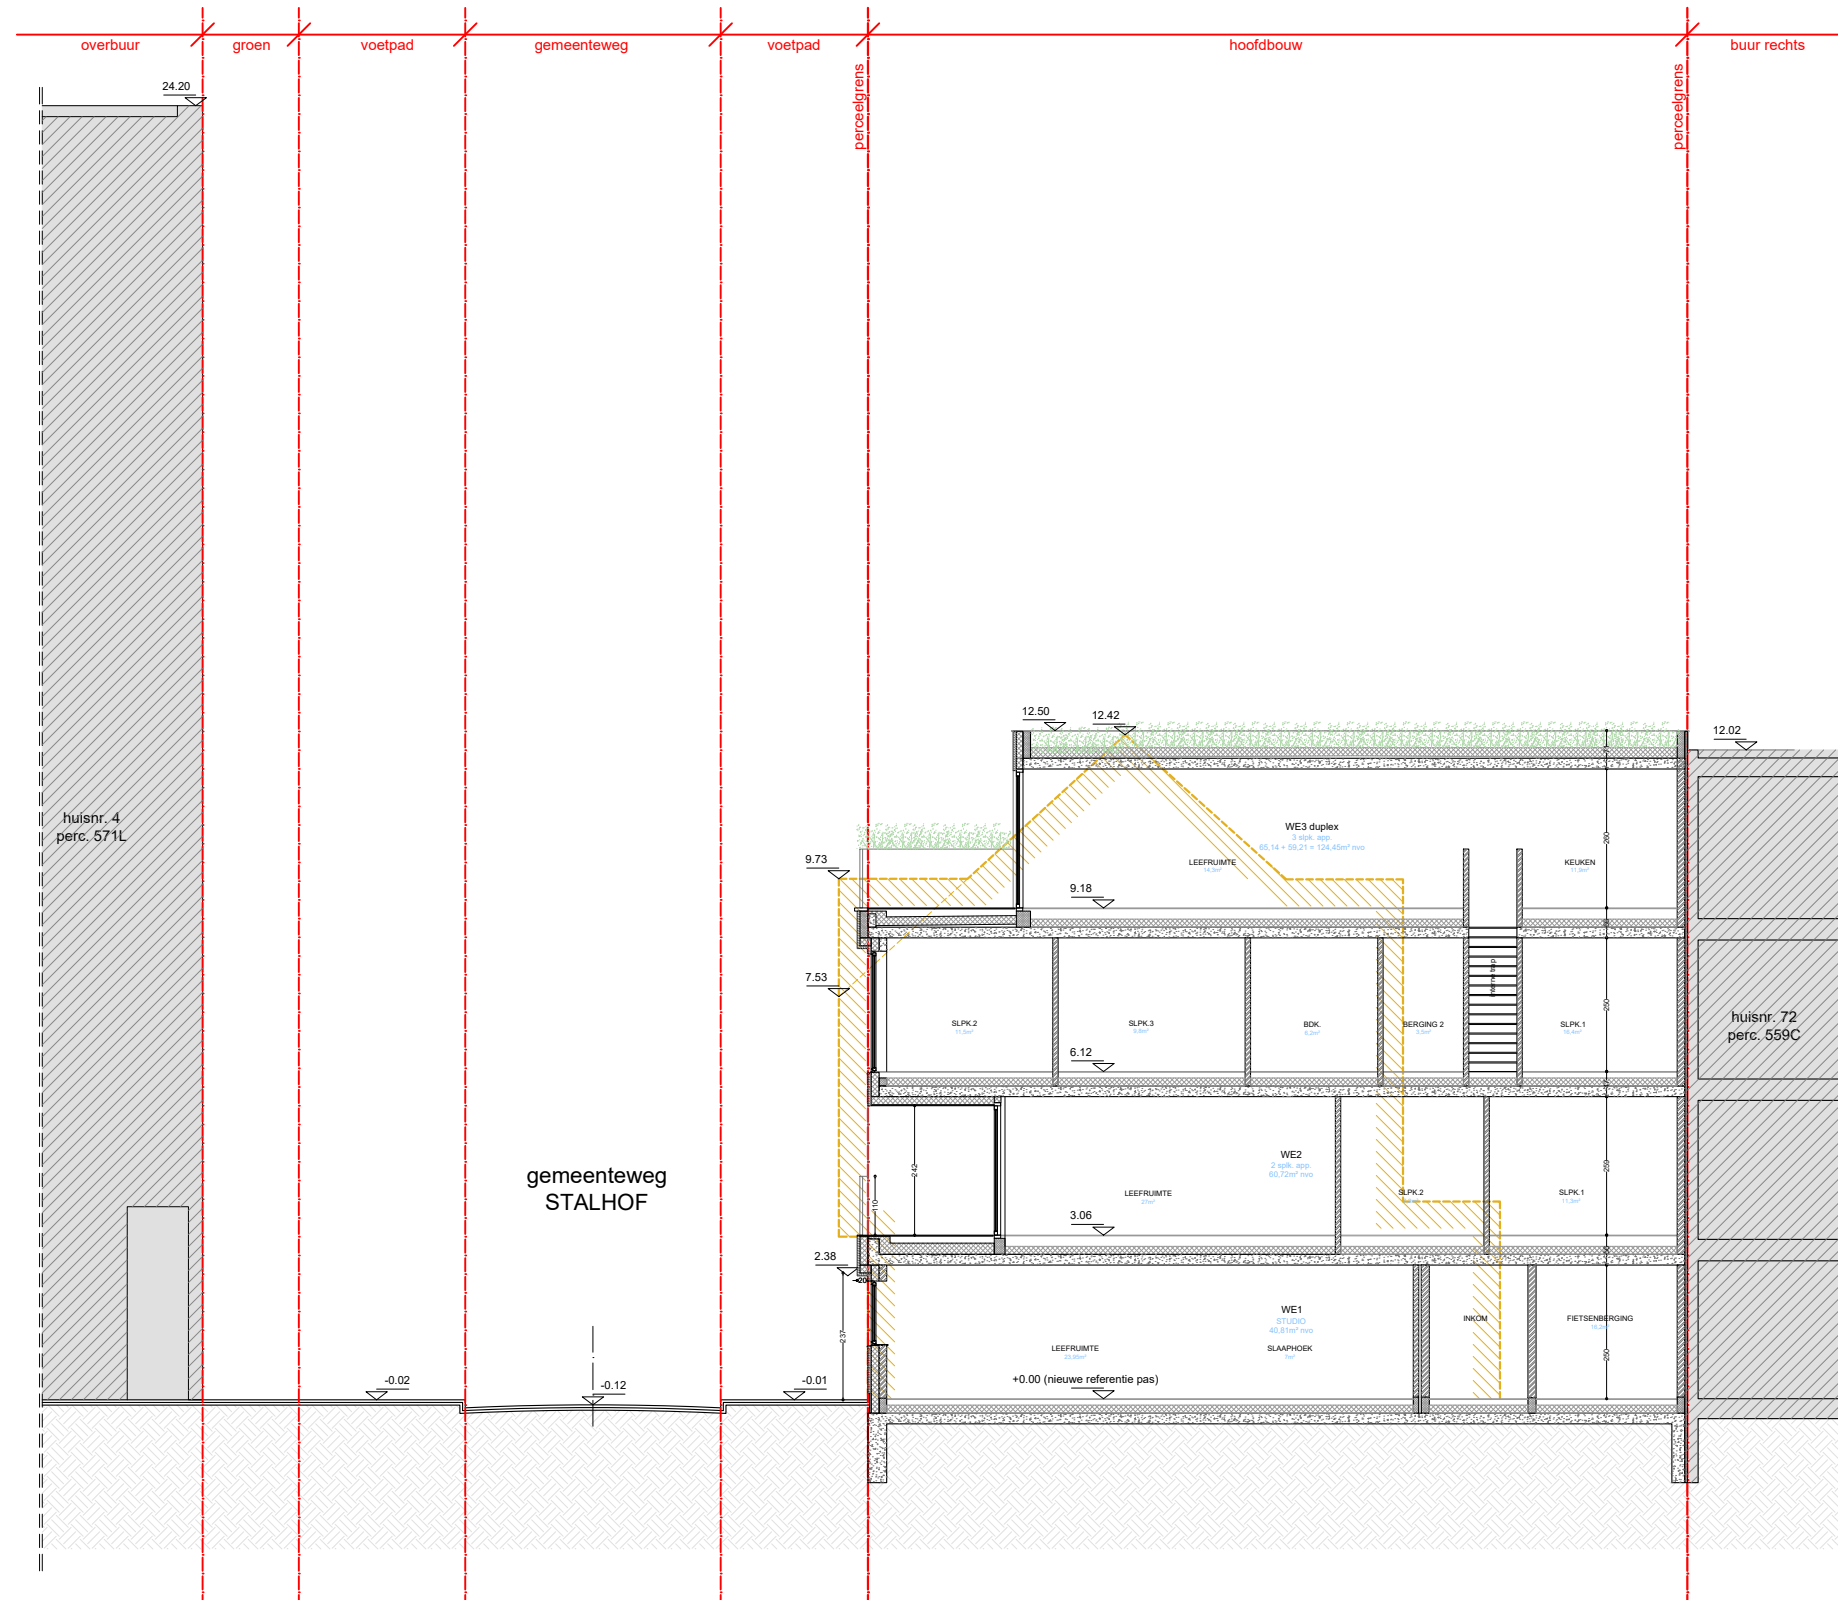

planinhoud
 terreindoorsnede A-A'
 Nieuwe toestand
 dossier
 Benedictijnenstraat 74
 9000 Gent

plan 3/14	schaal 1/100	datum 24/02/2026	 VERTONGEN ARCHITECTEN
--------------	-----------------	---------------------	---

Deze plannen zijn opgesteld als principeplannen; de afmetingen zijn richtgevend. Alle documenten en matten dienen vóór en tijdens de werken gecontroleerd te worden. Alle afwijkingen dienen gemeld te worden aan de architect en opdrachtgever. Deze plannen zijn onder voorbehoud van stabiliteitsstudie en techniek.