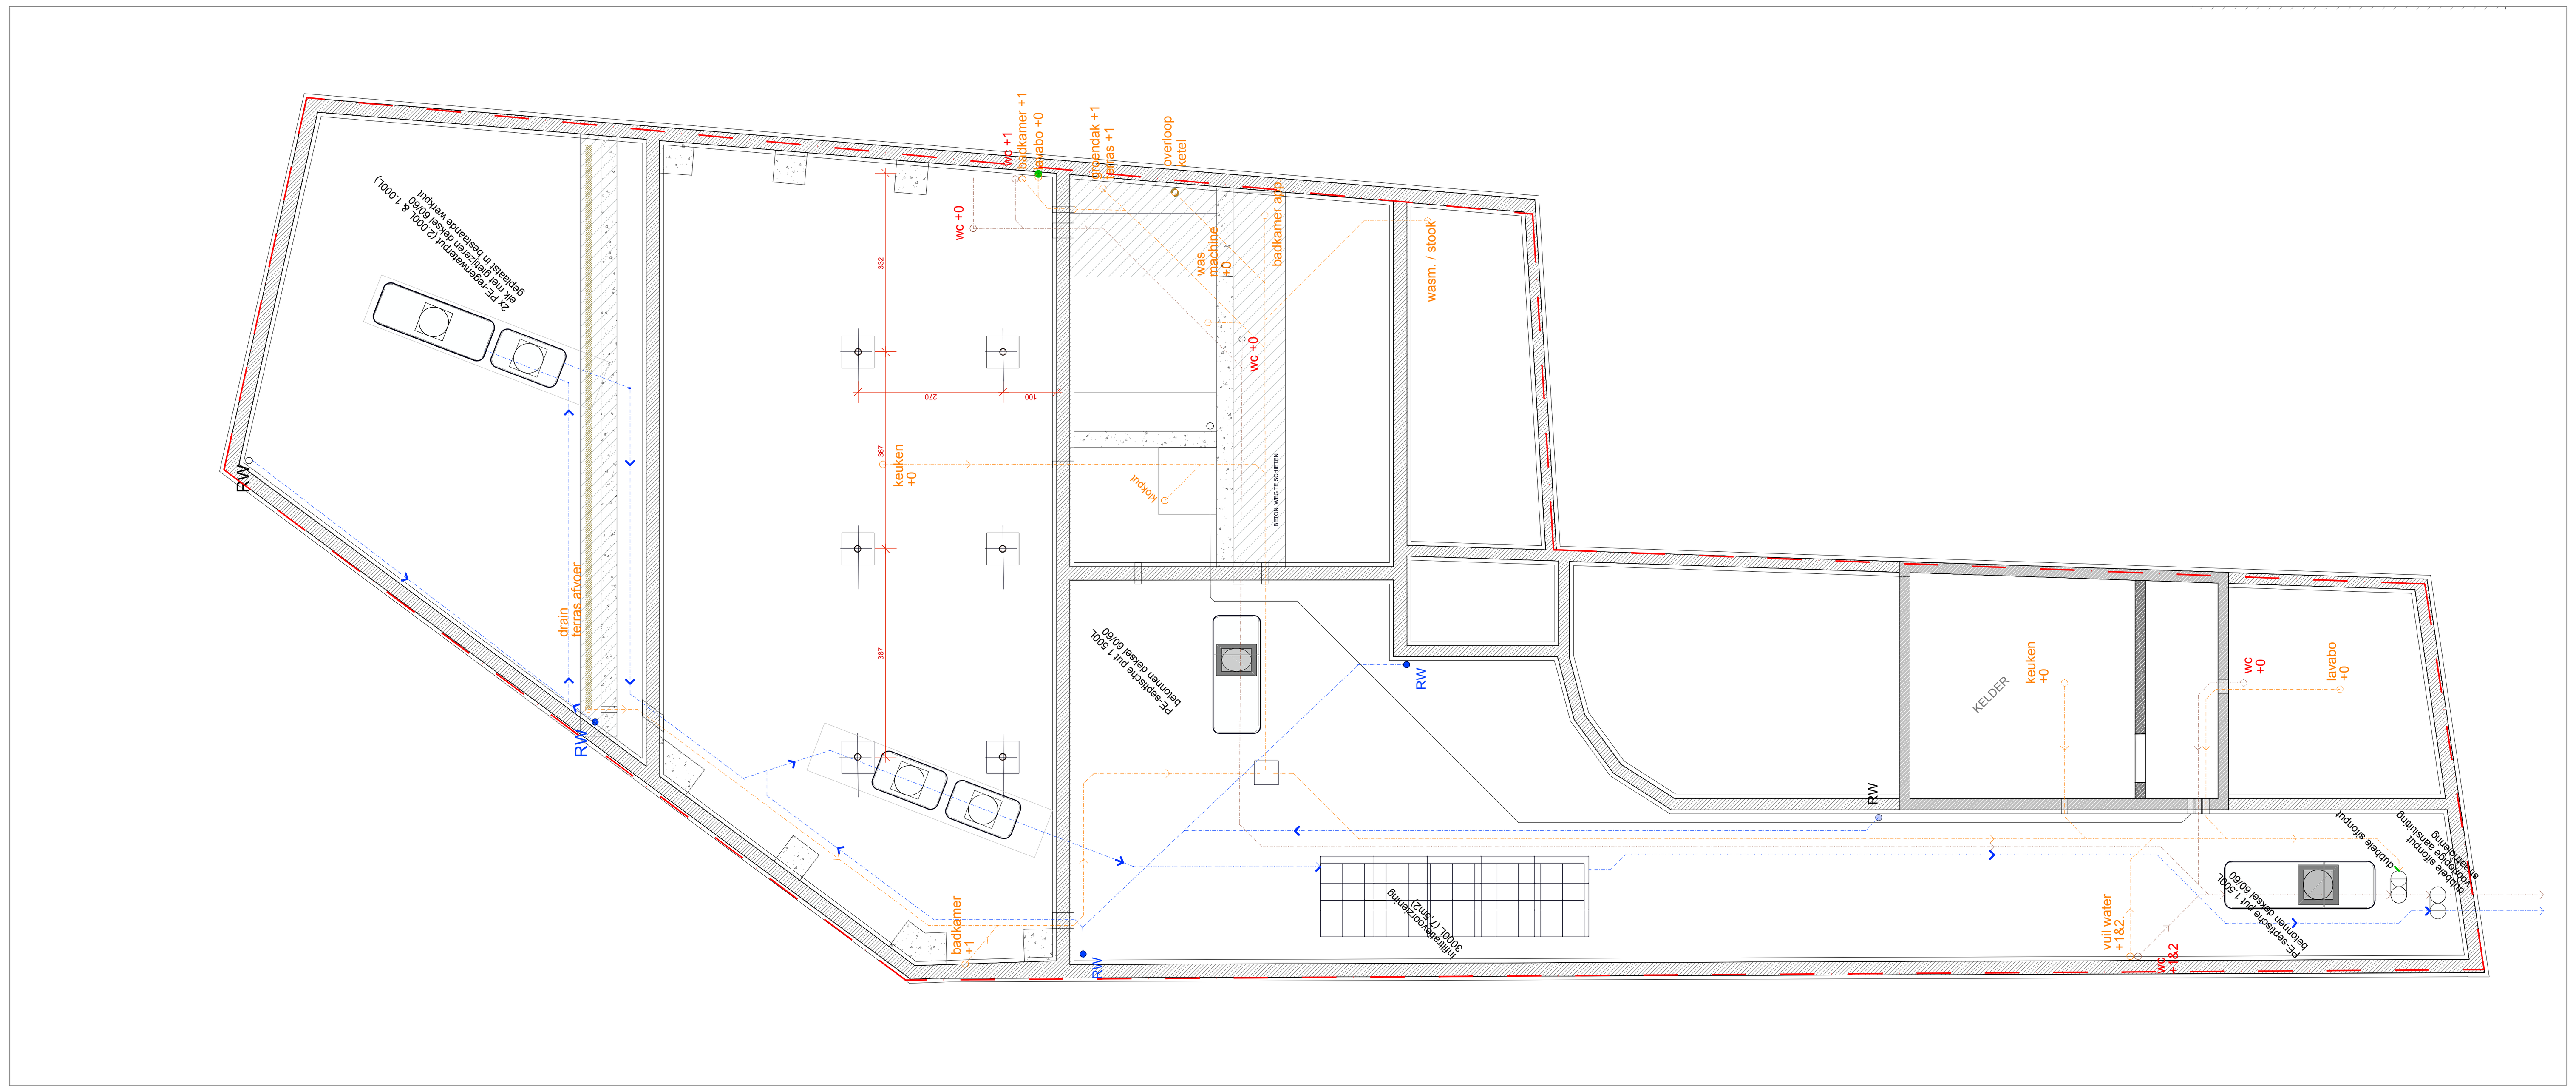

JONAS CLAEYS ARCHITECTS

TYPE DOSSIER: BA
ADRES: Kongostraat 17A, 9000 Gent
DATUM: 18 02 2026

PLANNEN

PLAN FUNDERING + RIOLERING — 1:100

PROJECT

Nieuwe dakuitbouw bij bestaande woning

BOUWPLAATS

Kongostraat 17A
9000 Gent

BOUWHEER

MESTDAG - DE VUYST
Kongostraat 17A
9000 Gent

ARCHITECT

Jonas Claeys Architects bv
Dendermondesteenweg 381
9070 Destelbergen

Jonas Claeys,
voor Jonas Claeys Architects bv

Dit plan is eigendom van Jonas Claeys Architects bv, het mag niet gekopiëerd of gewijzigd worden.
Het mag niet aan derden meegedeeld worden zonder voorafgaande en schriftelijke toestemming van Jonas Claeys Architects bv.
Jonas Claeys Architects bv behoudt hierbij het alleenrecht om dit plan te publiceren.

Jonas Claeys Architects bv
Dendermondesteenweg 381 – 9070 Destelbergen – Belgium
T +32 494 599 559
contact@jonasclaeysarchitects.com