


ONGEWIJZIGD



Hippoliet Lippensplein nr 17
 687

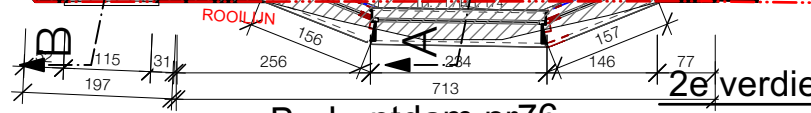

Brabantdam nr76 **2e verdiep Bestaande toestand**

Schaal: 1:100

add architecture avet donck design + architecture Bosmanslei 28 - 2018 Antwerpen T +32 (0) 3 257 06 26 info@addarchitecture.be	referentie: BA_BRAB76_P_B_+02	project: Regularisatie van dossier OMV_2025113478 Fietsenstalling van kelder naar gelijkvloers	P_B_04
	ligging: Hippoliet Lippensplein 1 & Brabantdam 76, 9000 Gent GENT 4 AFD - Sectie D - Nr 1619/00C000	aanvrager: NV Immo Euro Meensesteenweg 608 8800 Roesselaere	09.02.2026