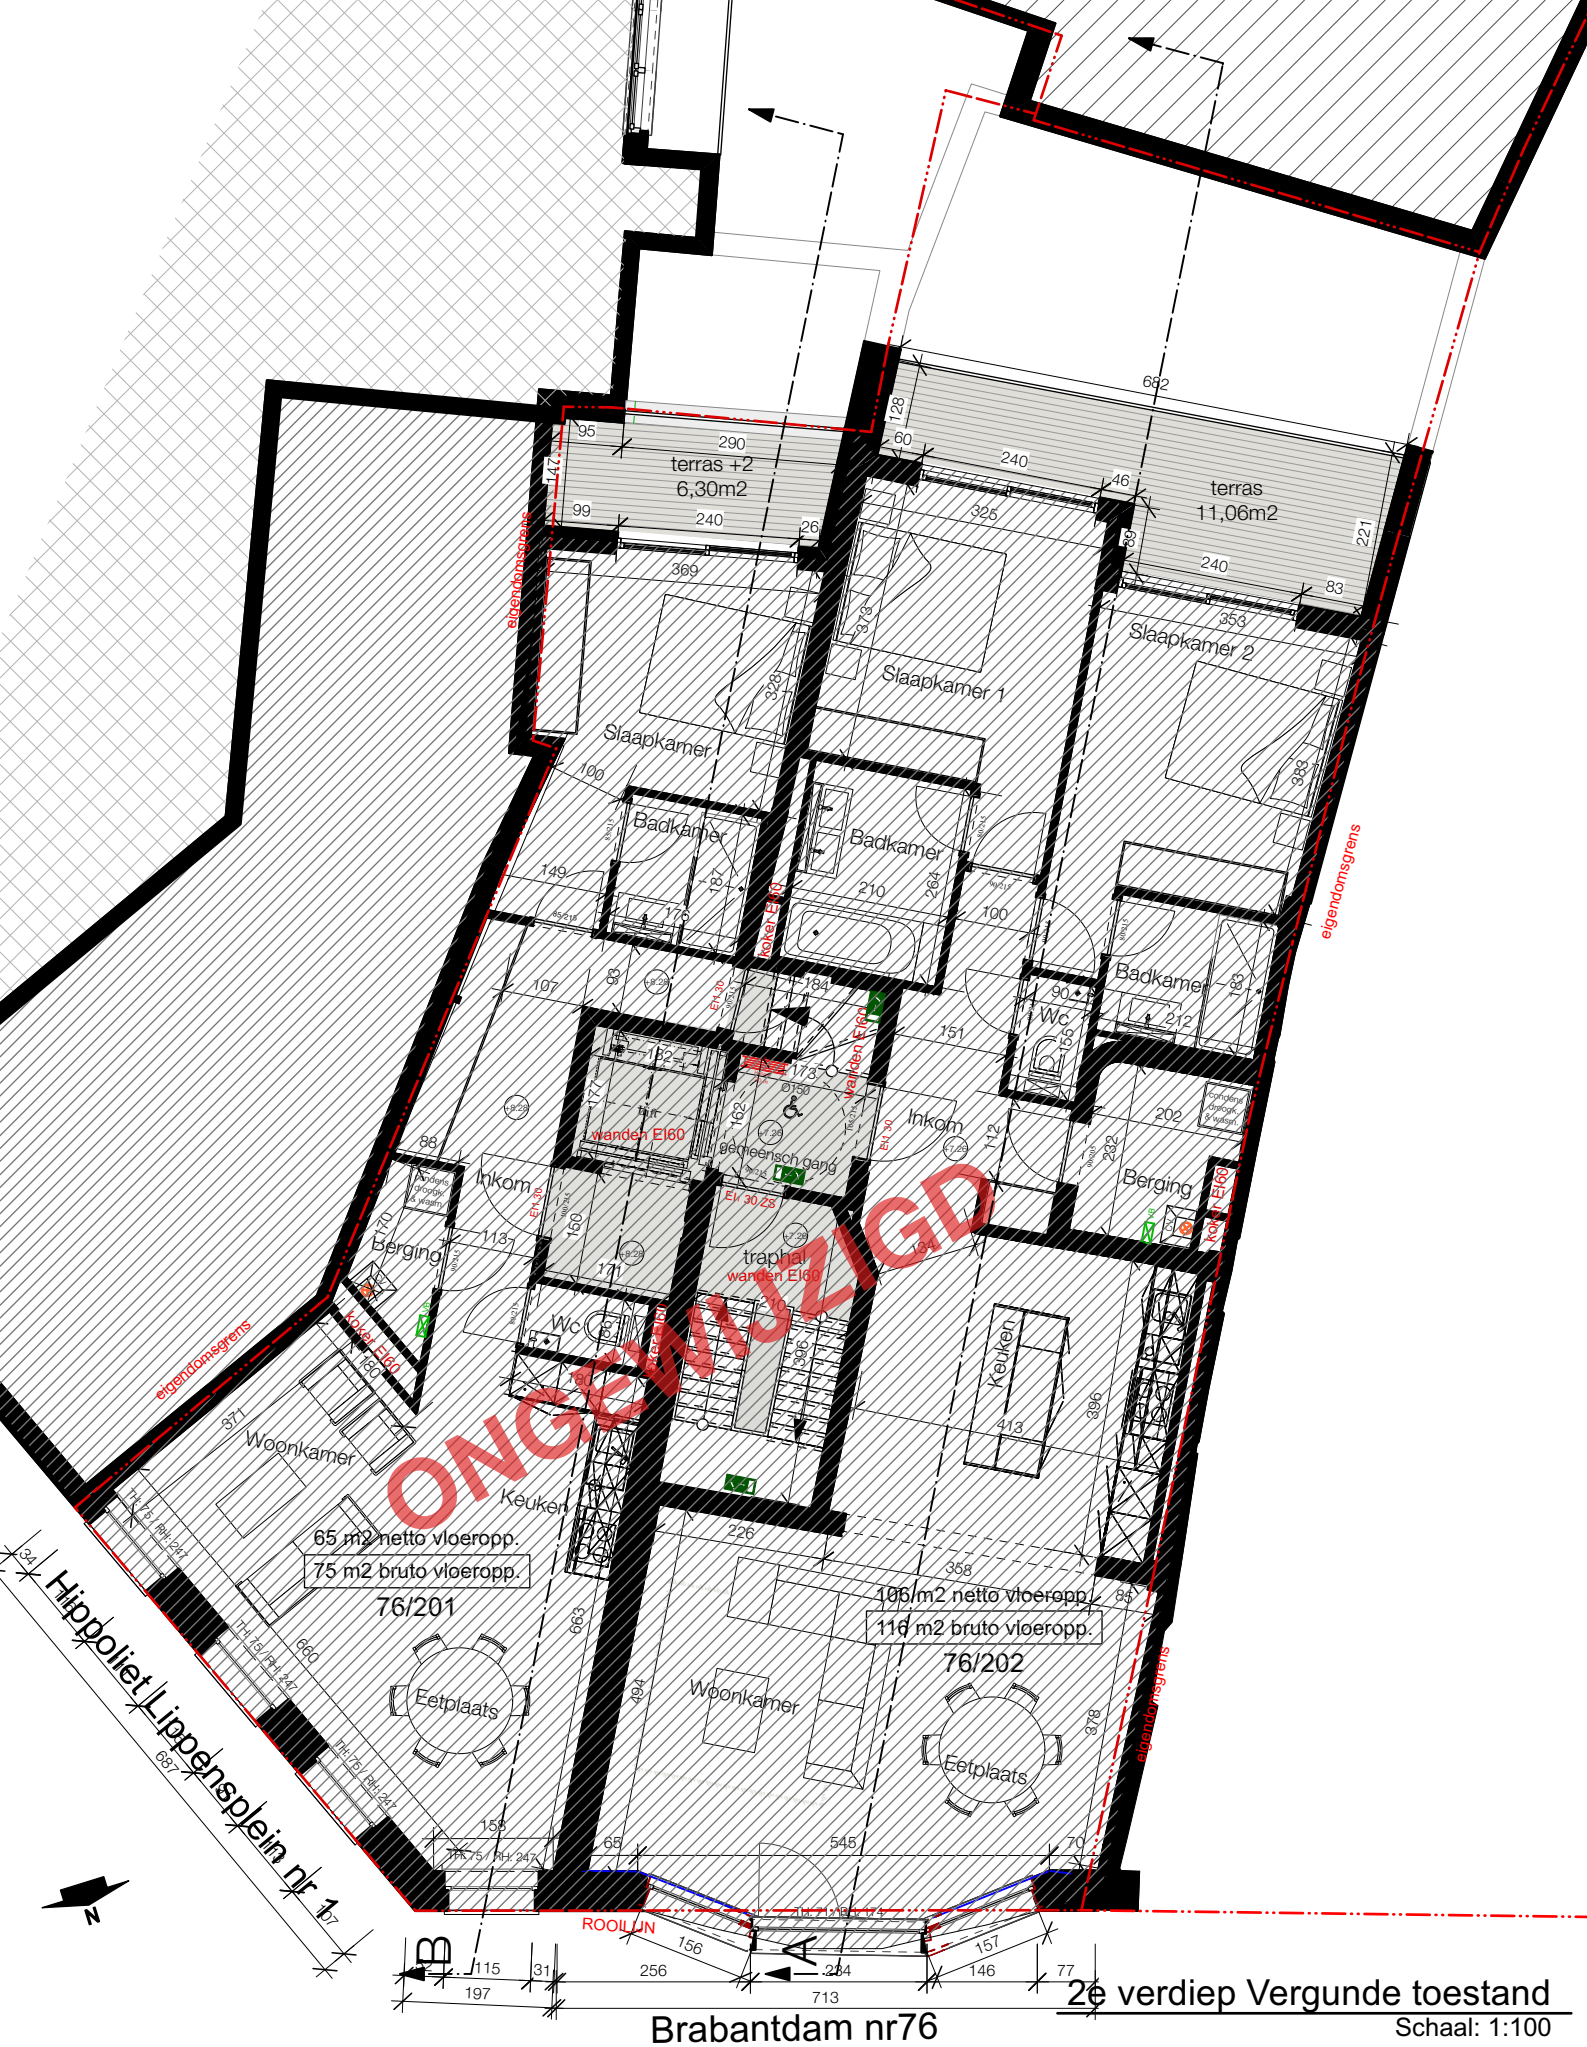

2e verdiep Vergunde toestand

Schaal: 1:100

Brabantdam nr76

add architecture avet donck design + architecture	referentie: BA_BRAB76_ P_V_+02	
Bosmanslei 28 - 2018 Antwerpen T +32 (0) 3 257 06 28 info@addarchitecture.be	ligging: Hippoliet Lippensplein 1 & Brabantdam 76, 9000 Gent GENT 4 AFD - Sectie D - Nr 1819/00C000	project: Regularisatie van dossier OMV_2025113478 Fietsenstalling van kelder naar gelijkvloers
	aanvrager: NV Immo Euro Meensesteenweg 608 8800 Roeselare	P_V_04 09.02.2026