080.Friedrich Froebelstraat.Gent
Voorgevel bestaand/nieuw

Datum: dinsdag 24 februari 2026
Schaal: 1:50 op A3

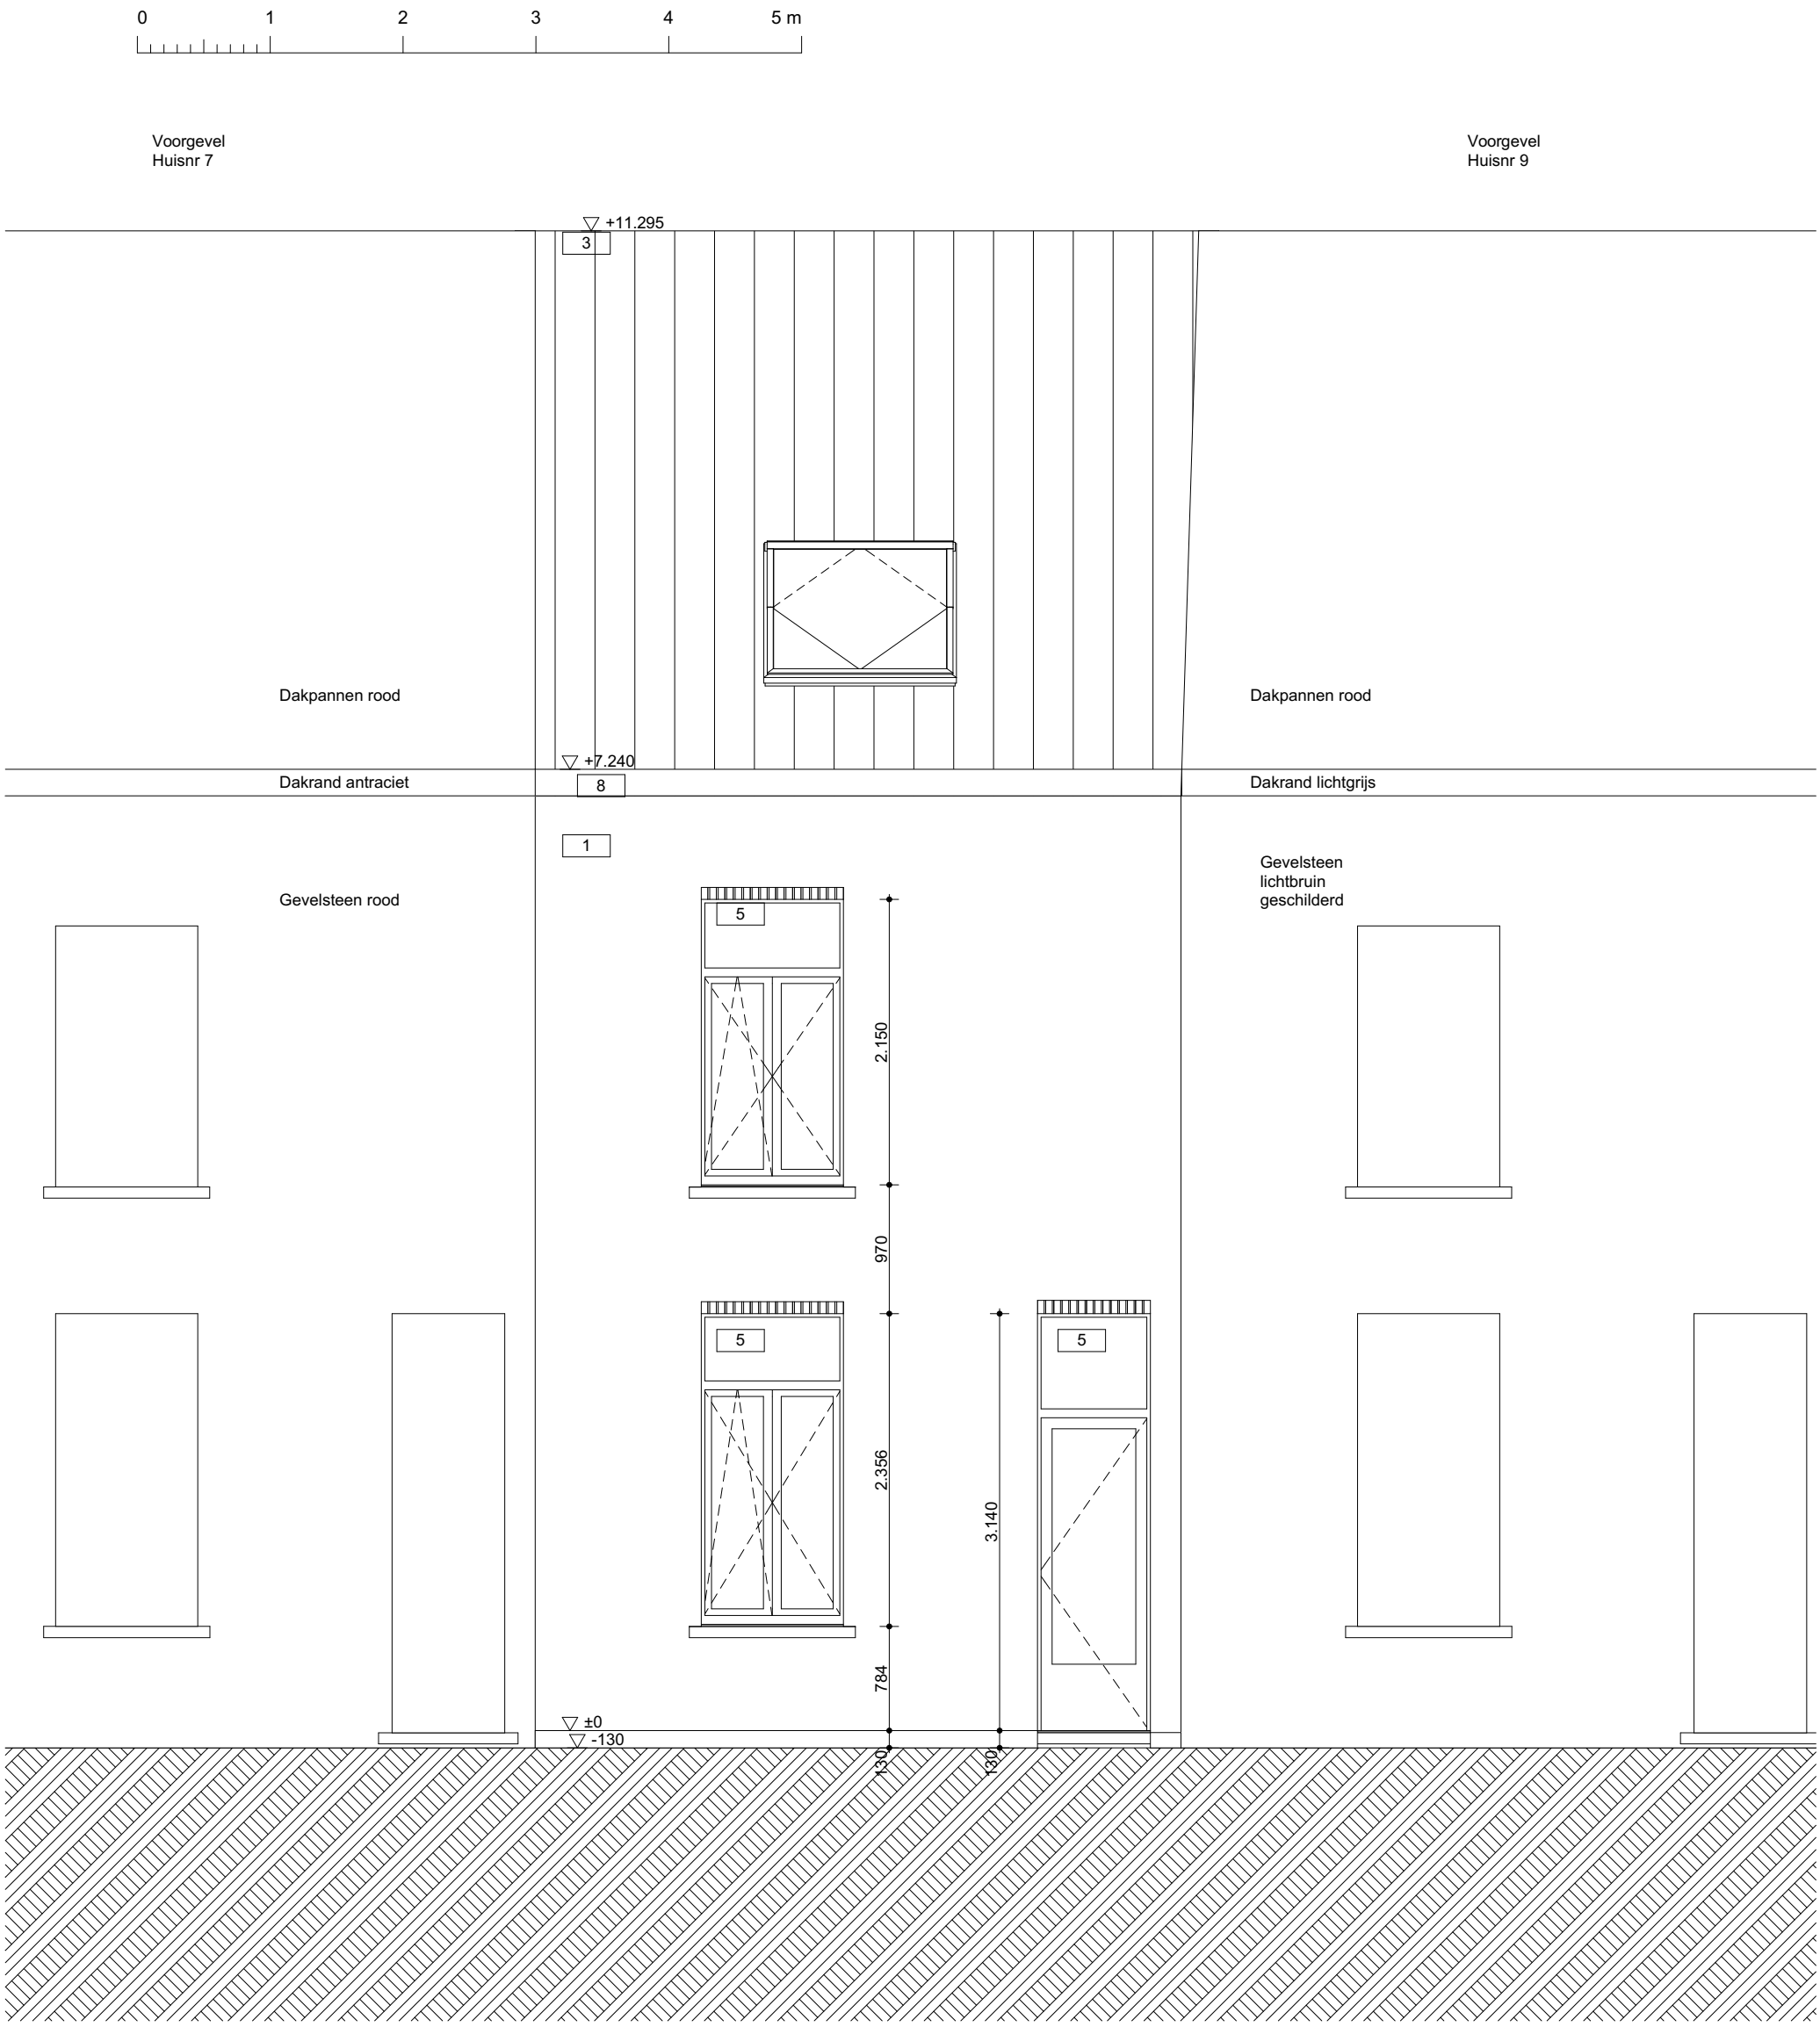

Raven Architectuur