080.Friedrich Froebelstraat.Gent

Doorsnede A-A bestaand

Datum: dinsdag 24 februari 2026

Schaal: 1:50 op A3

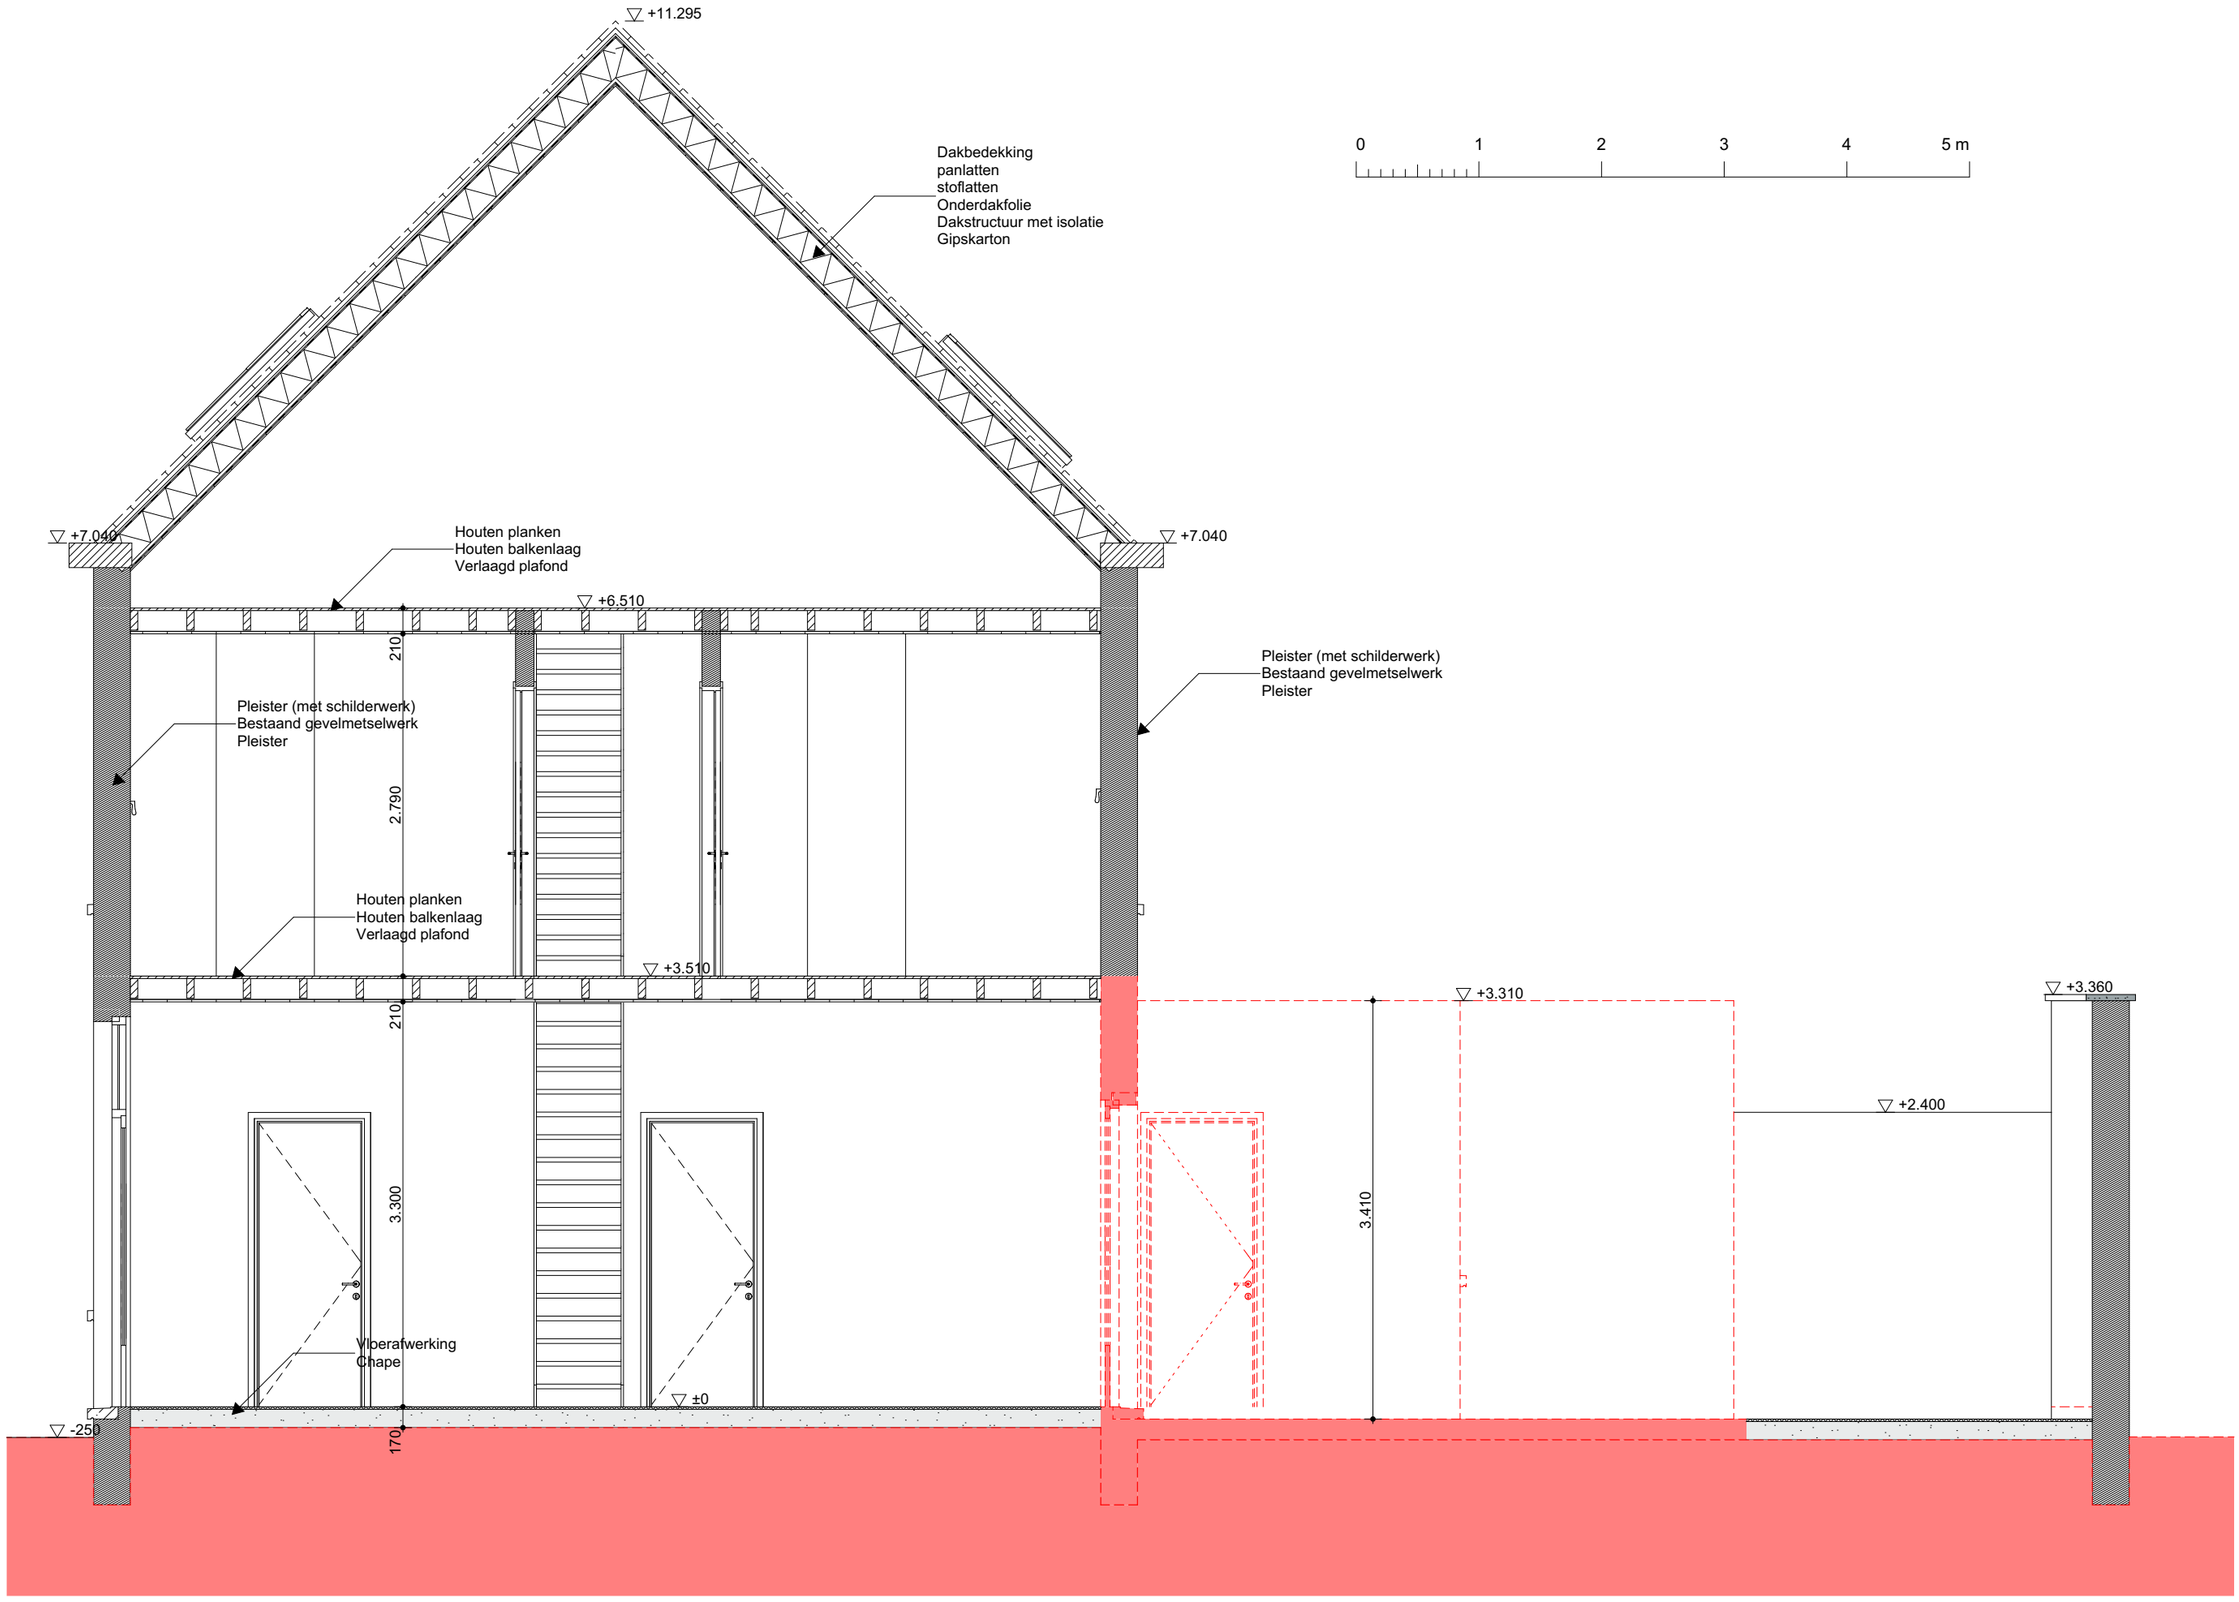

Raven Architectuur