080.Friedrich Froebelstraat.Gent
Doorsnede A-A nieuw

Datum: dinsdag 24 februari 2026
Schaal: 1:50 op A3

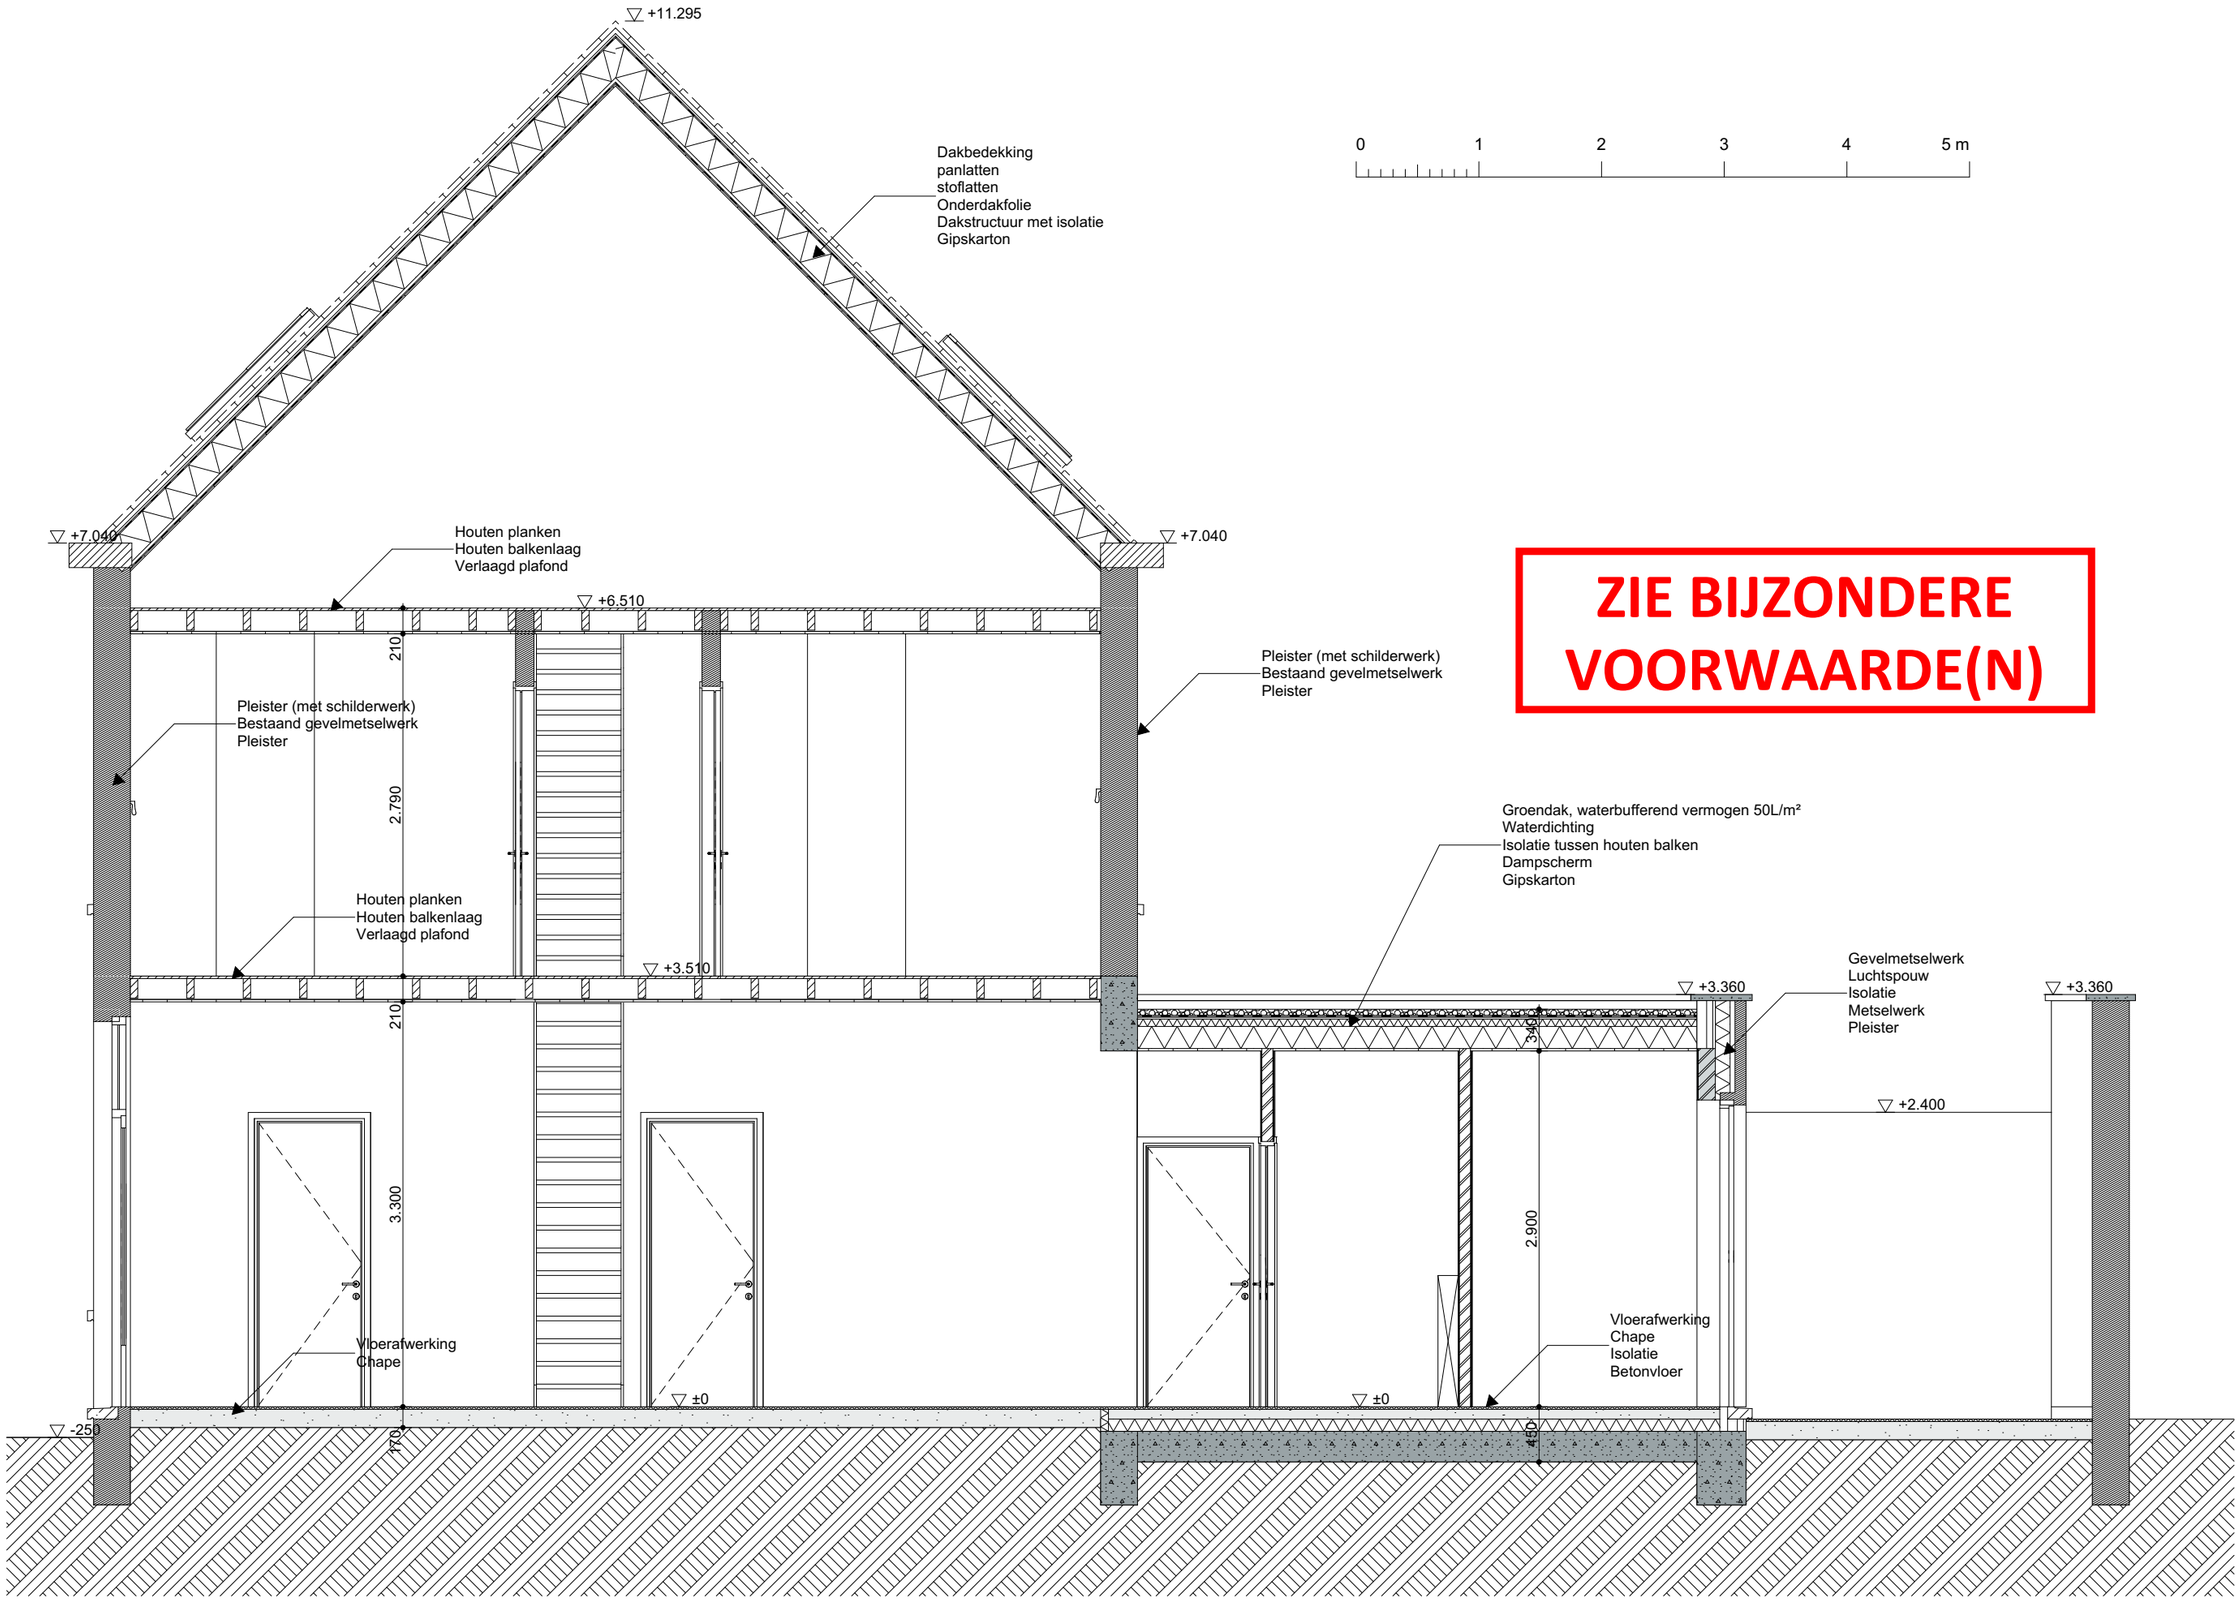

ZIE BIJZONDERE VOORWAARDE(N)

Raven Architectuur