


BESTAANDE RIOLERING IS NIET OPGEMETEN
EN MAAKT GEEN DEEL UIT VAN DEZE AANVRAAG

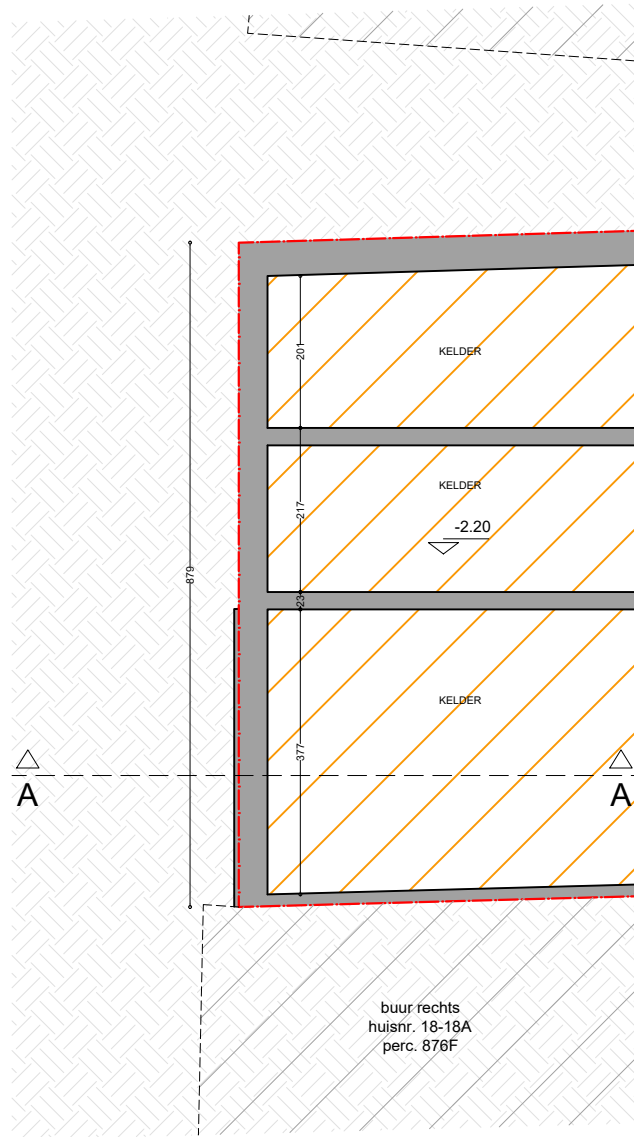

BLIJFT ONGEWIJZIGD 

ONDERWERP VAN AANVRAAG 

elk ontwerp of inplanting met specifieke nauwkeurigheidseisen, gebaseerd en/of ingepast op de digitale versie, dient voor uitvoering of verdere goedkeuring te worden nagezien en/of gecontroleerd op haalbaarheid voor het beoogde doel

stabiliteit
stabiliteitswerken uit te voeren volgens studie ingenieur

EPB, veiligheid & ventilatie
verplichte aanstelling van een veiligheidscoördinator, EPB- en ventilatieverslaggever

maatvoering
deze plannen zijn opgesteld als principetekeningen, de afmetingen zijn richtingend. Alle documenten en maten dienen vooral en tijdens de werken gecontroleerd te worden. Alle afwijkingen dienen gemeld te worden aan de architect en opdrachtgever. Deze plannen zijn onder voorbehoud van stabiliteitsstudie en technieken



Fundering / Riolering
Nieuwe toestand

Steendam 22
9000 Gent

plan
14/22

schaal
1/100

datum
09/02/2026

