



**ZIE BIJZONDERE
VOORWAARDE(N)**

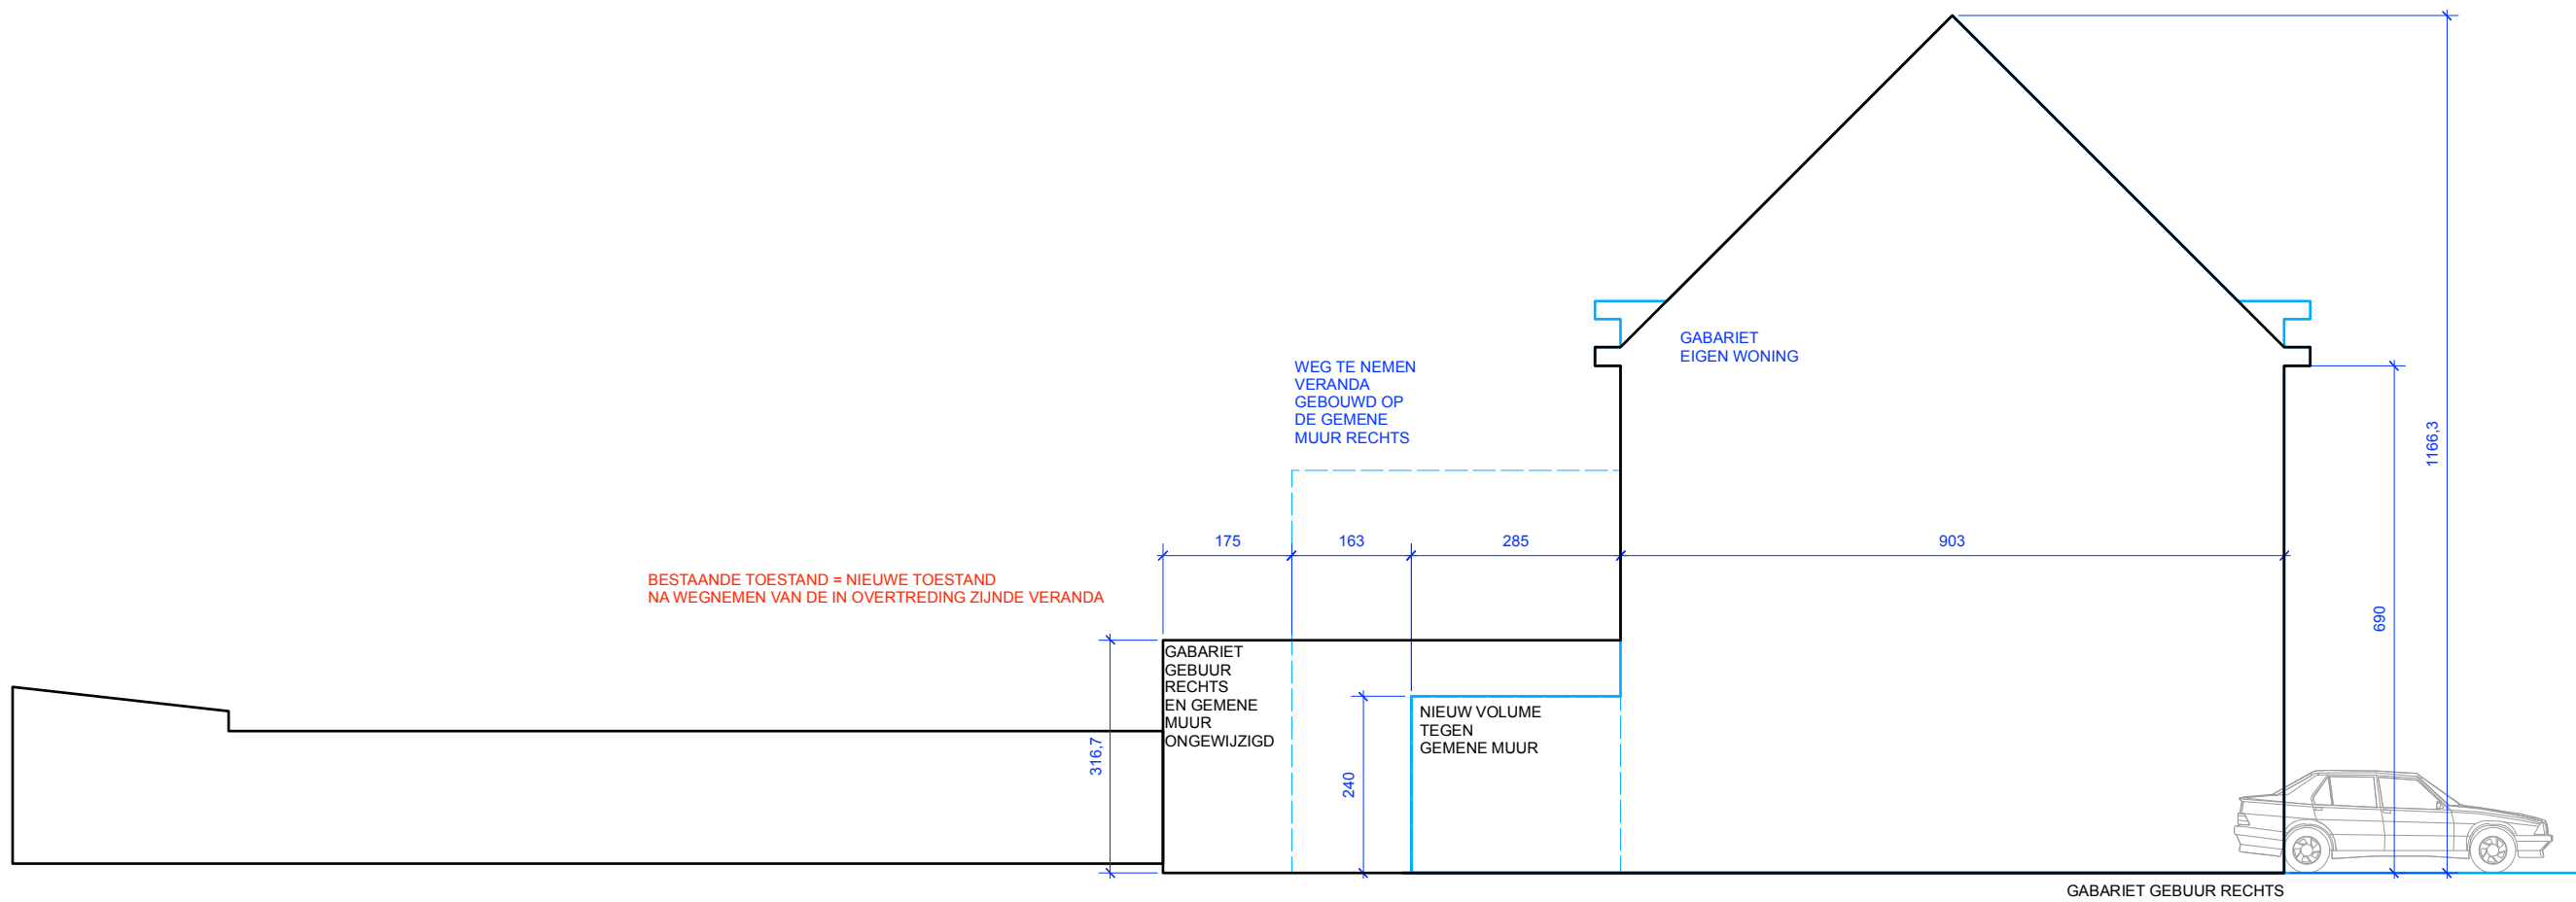

BA_25016_REGULARISEREN EN VERBOUWEN_T_N_1_TERREINPROFIELEN

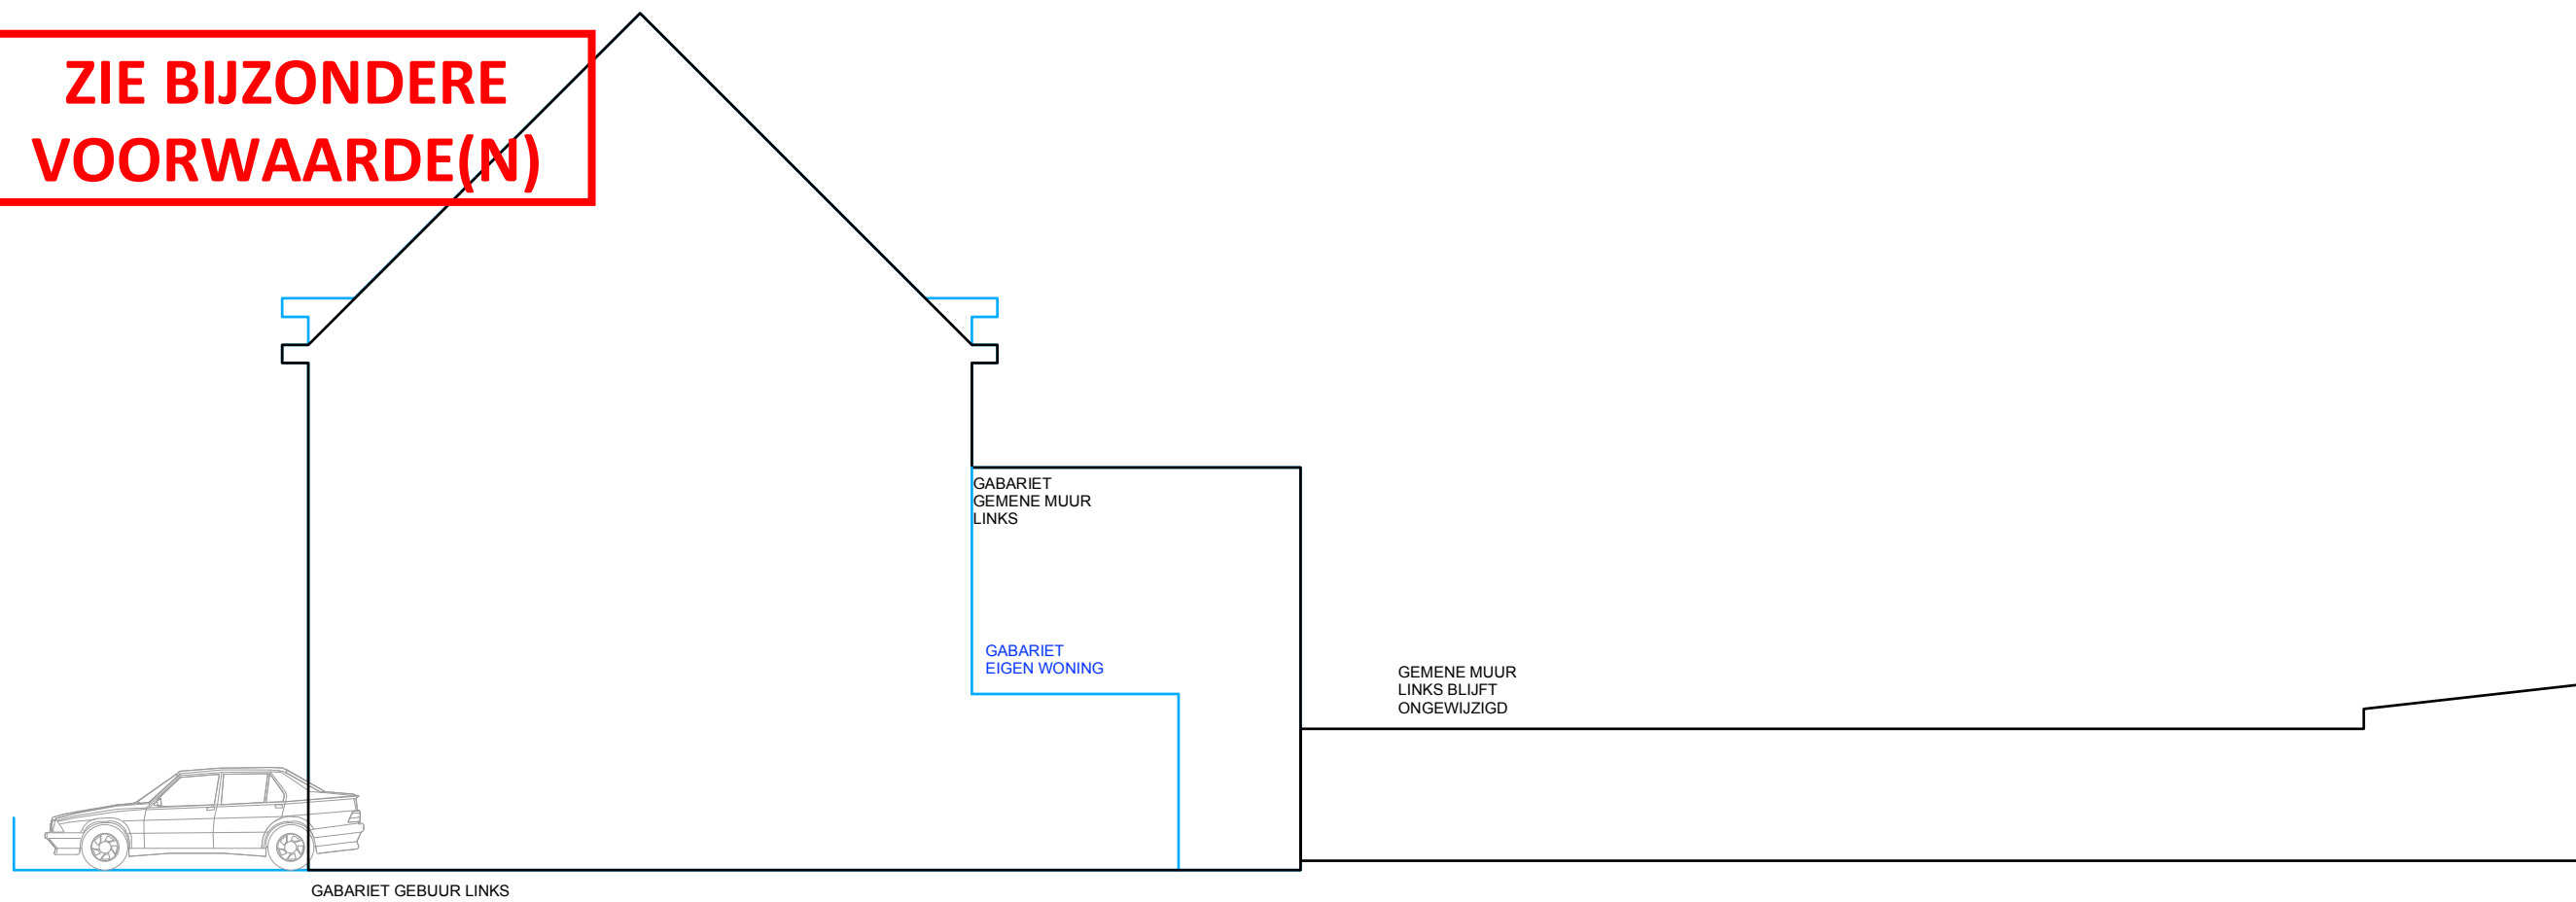

AXI architecten Architect Jo Van Daele Lieremanstraat 89 9000 Gent
Tel: 09 269 05 05 GSM: 0495 298 155 Mail: jo@axiarchitecten.be www.axiarchitecten.be

dossier
datum

25016 abushab morekstraat
03-02-2026