


**ZIE BIJZONDERE
VOORWAARDE(N)**

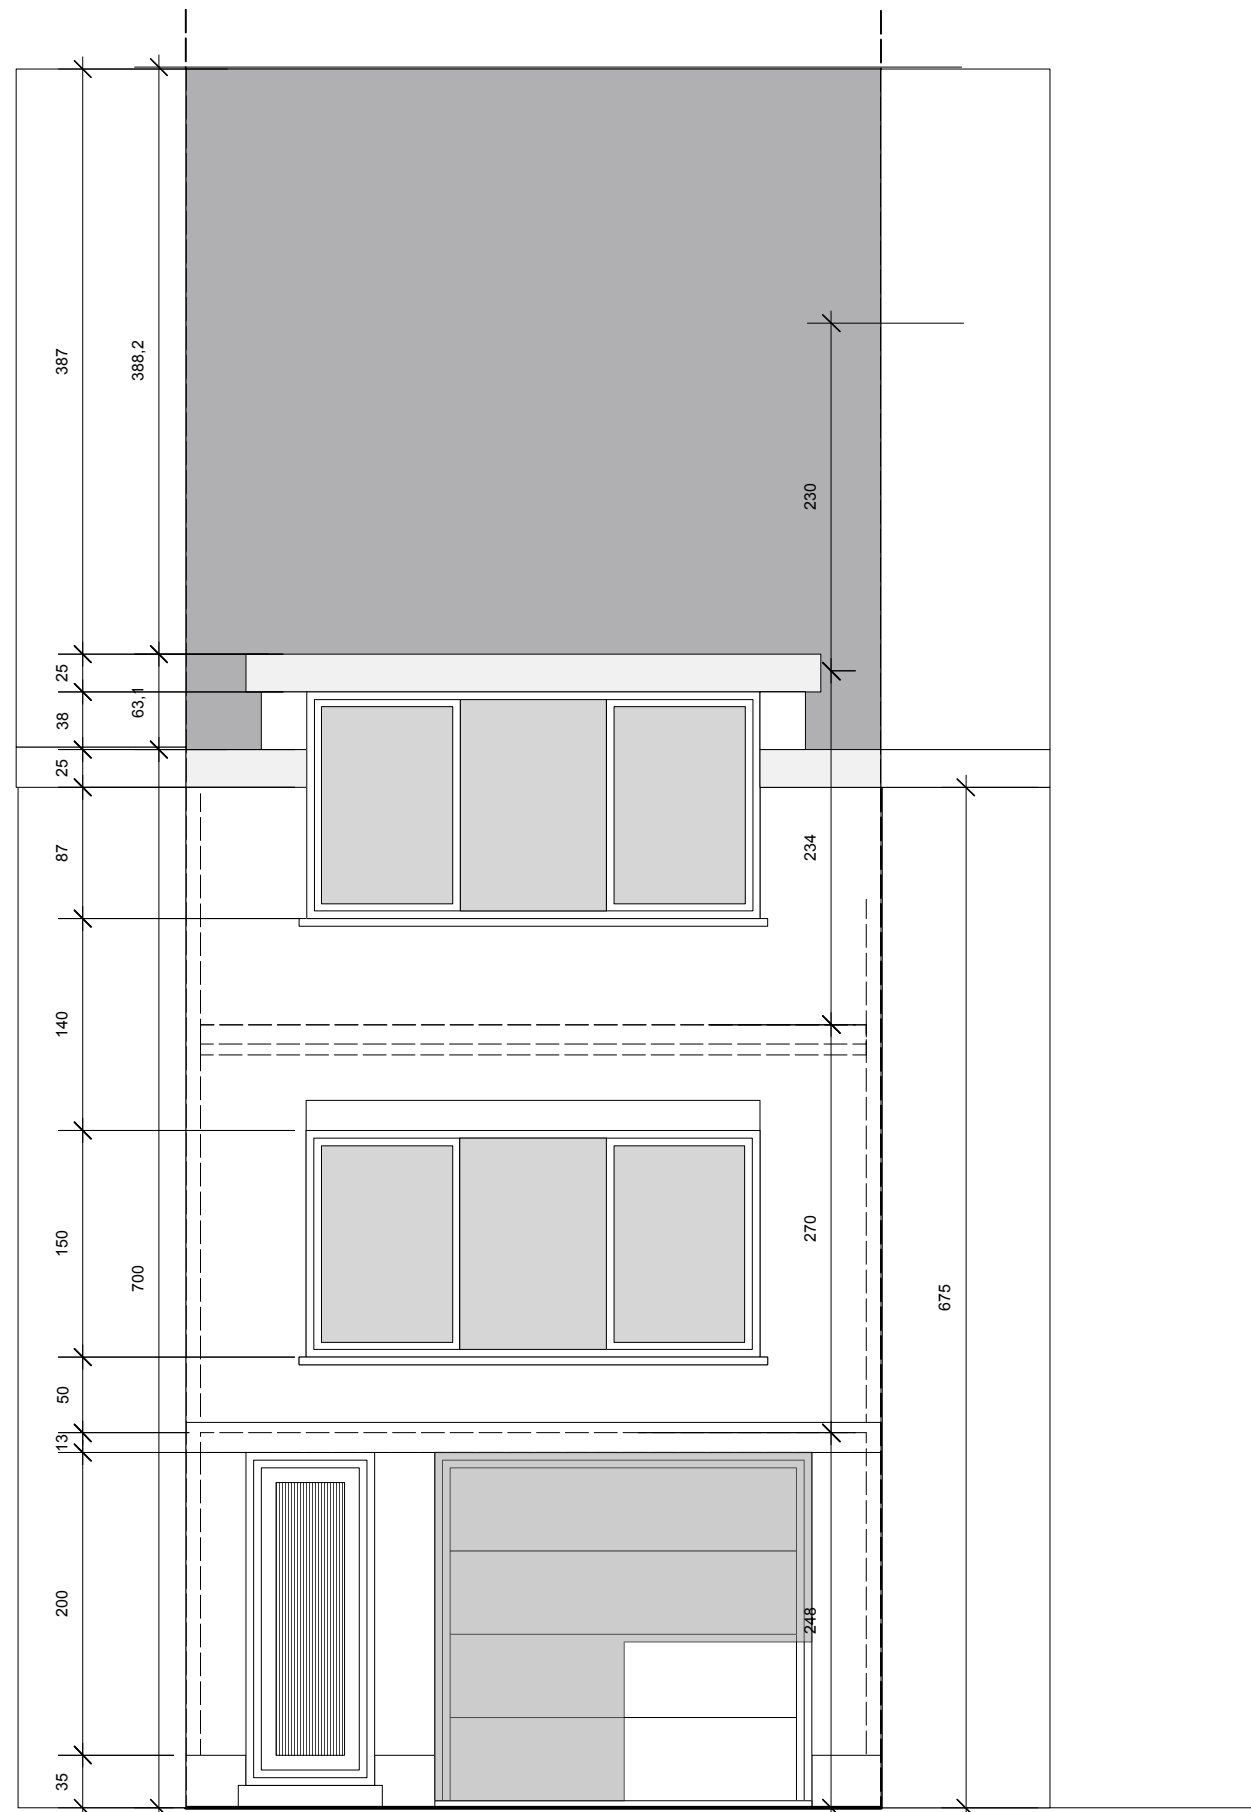

BA_25016_REGULARISEREN EN VERBOUWEN_G_N_1_STRAATGEVEL



AXI architecten Architect Jo Van Daele Lieremanstraat 89 9000 Gent
Tel : 09 269 05 05 Gsm : 0495 298 155 Mail : jo@axiarchitecten.be www.axiarchitecten.be

dossier
datum

25016 abushab morekstraat
03-02-2026

OMGEVINGS AANVRAAG 2