


**ZIE BIJZONDERE
VOORWAARDE(N)**

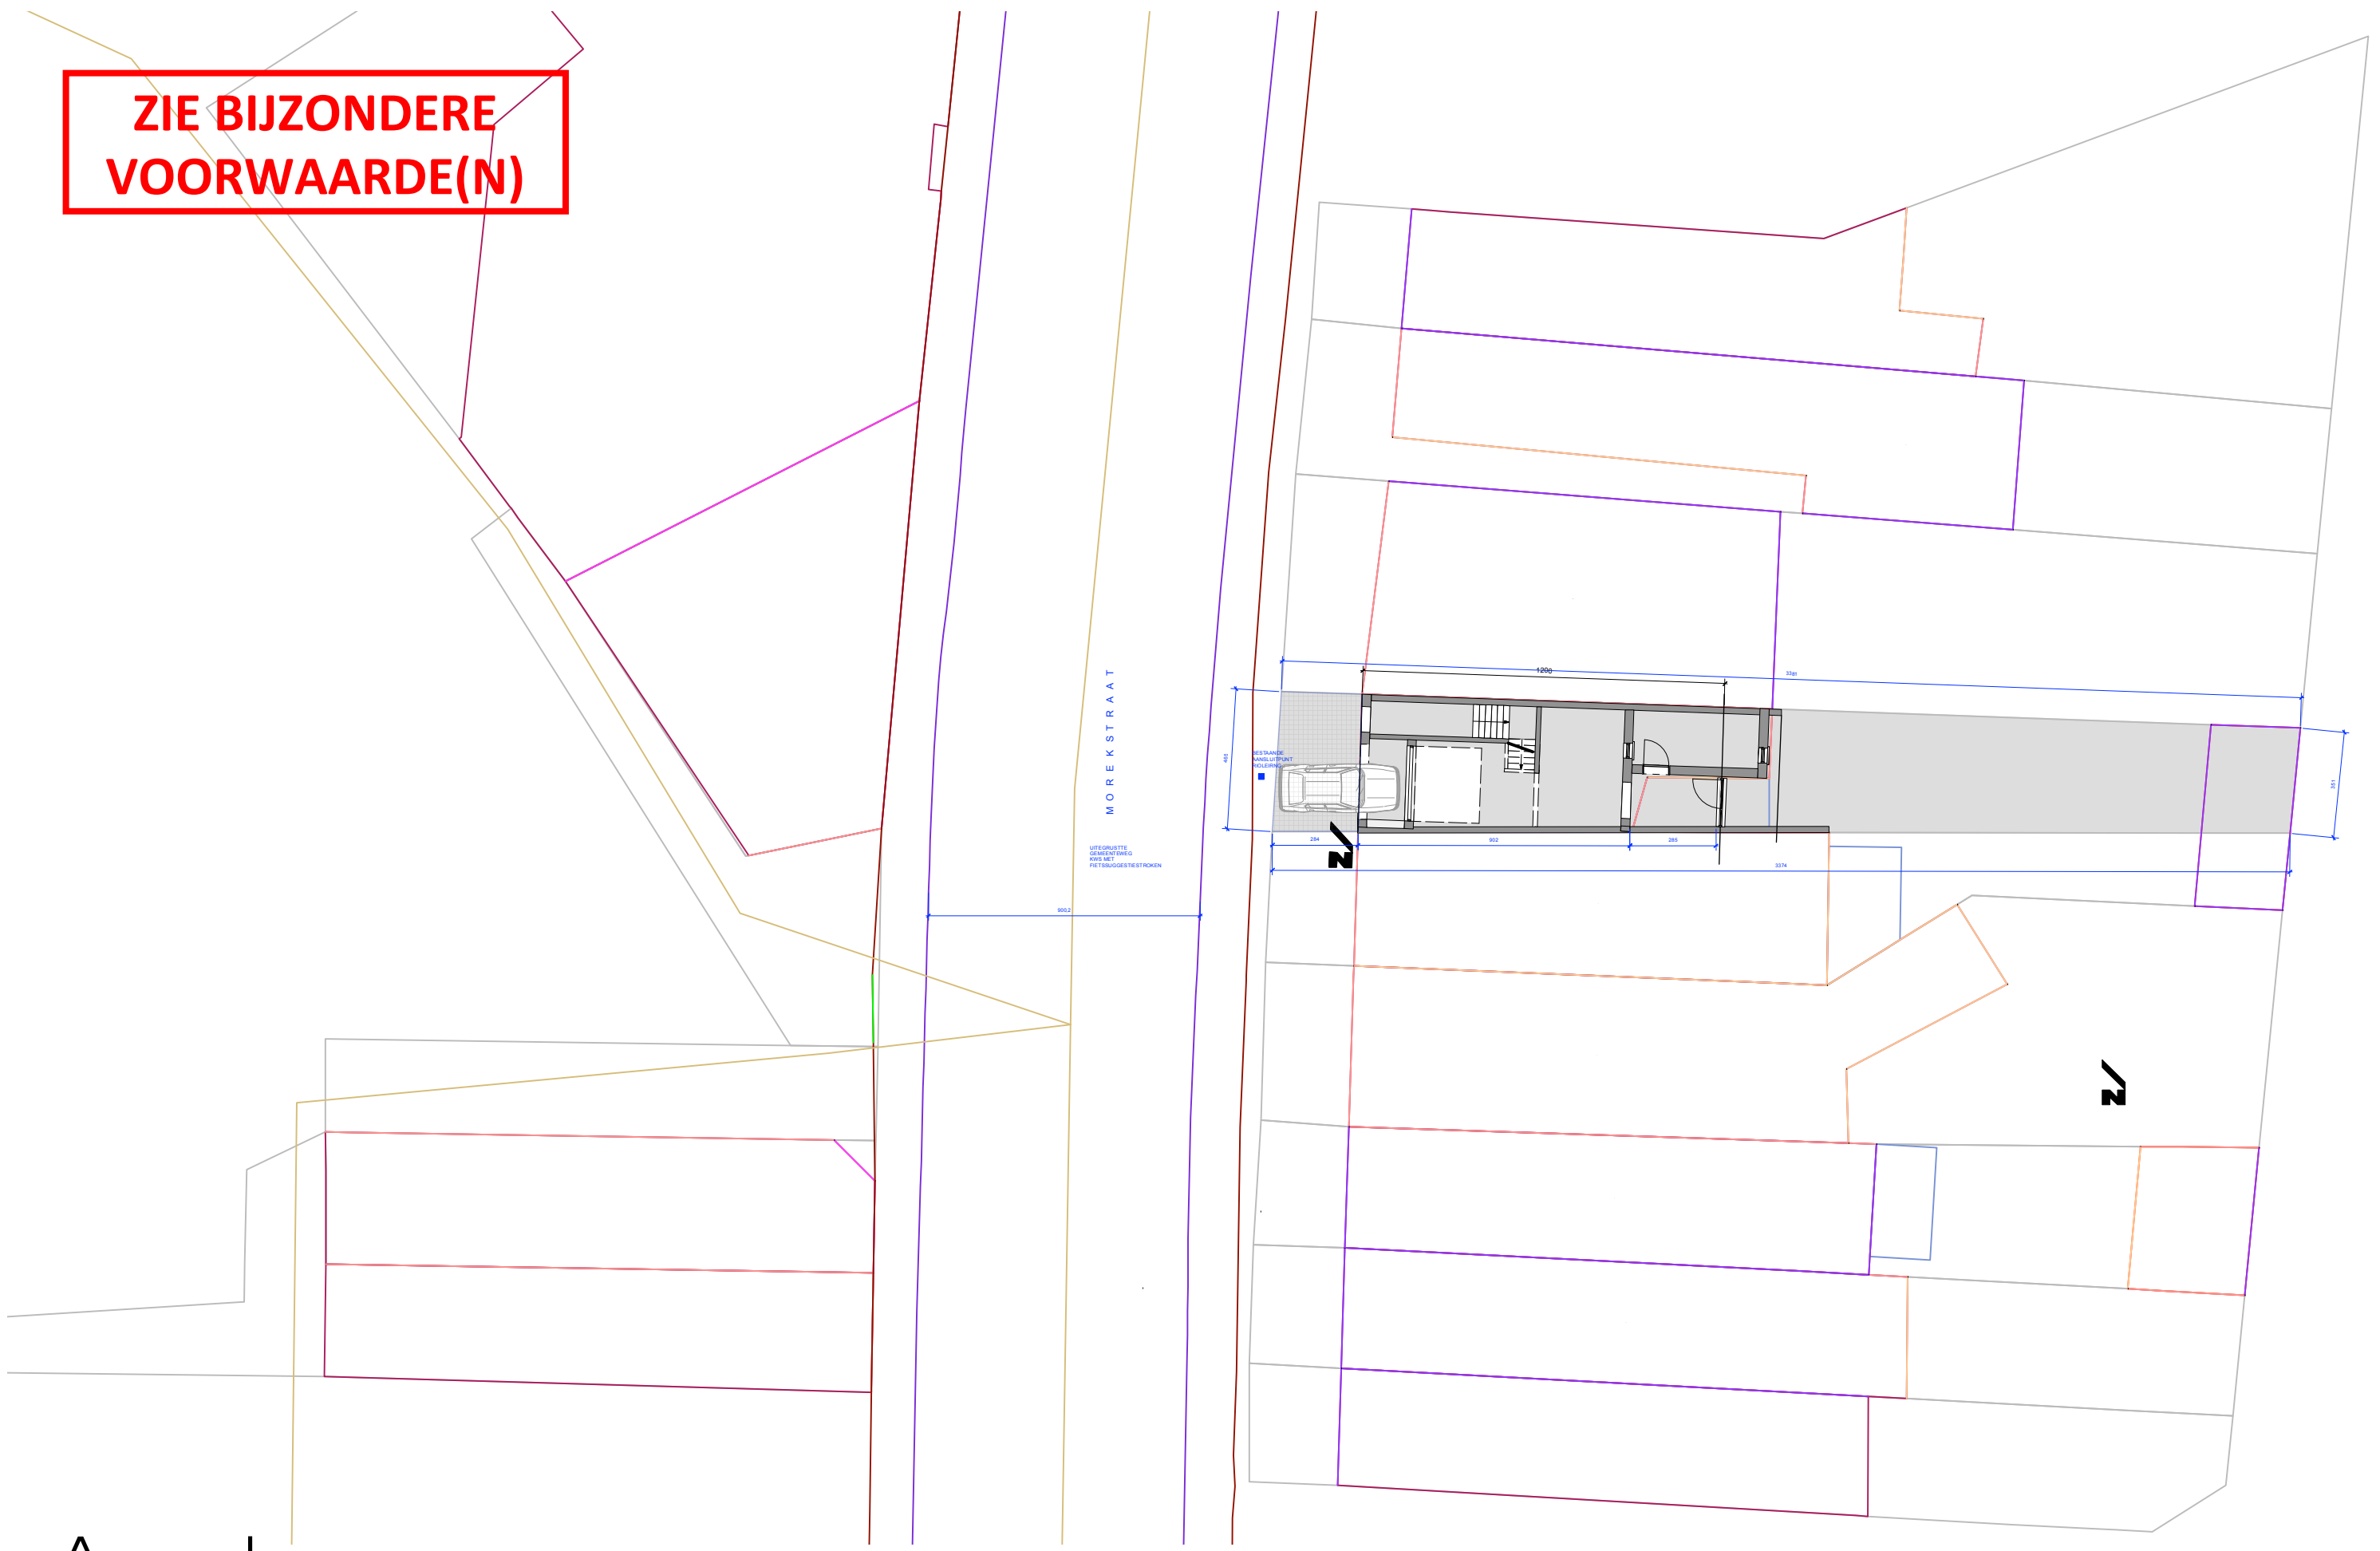

AXI architecten Architect Jo Van Daele Lieremanstraat 89 9000 Gent
Tel: 09 269 05 05 Gsm: 0495 298 155 Mail: jo@axiarchitecten.be www.axiarchitecten.be

dossier 25016 abushab morekstraat
datum 03-02-2026
O M G E V I N G S A A N V R A A G 2