


**ZIE BIJZONDERE  
VOORWAARDE(N)**

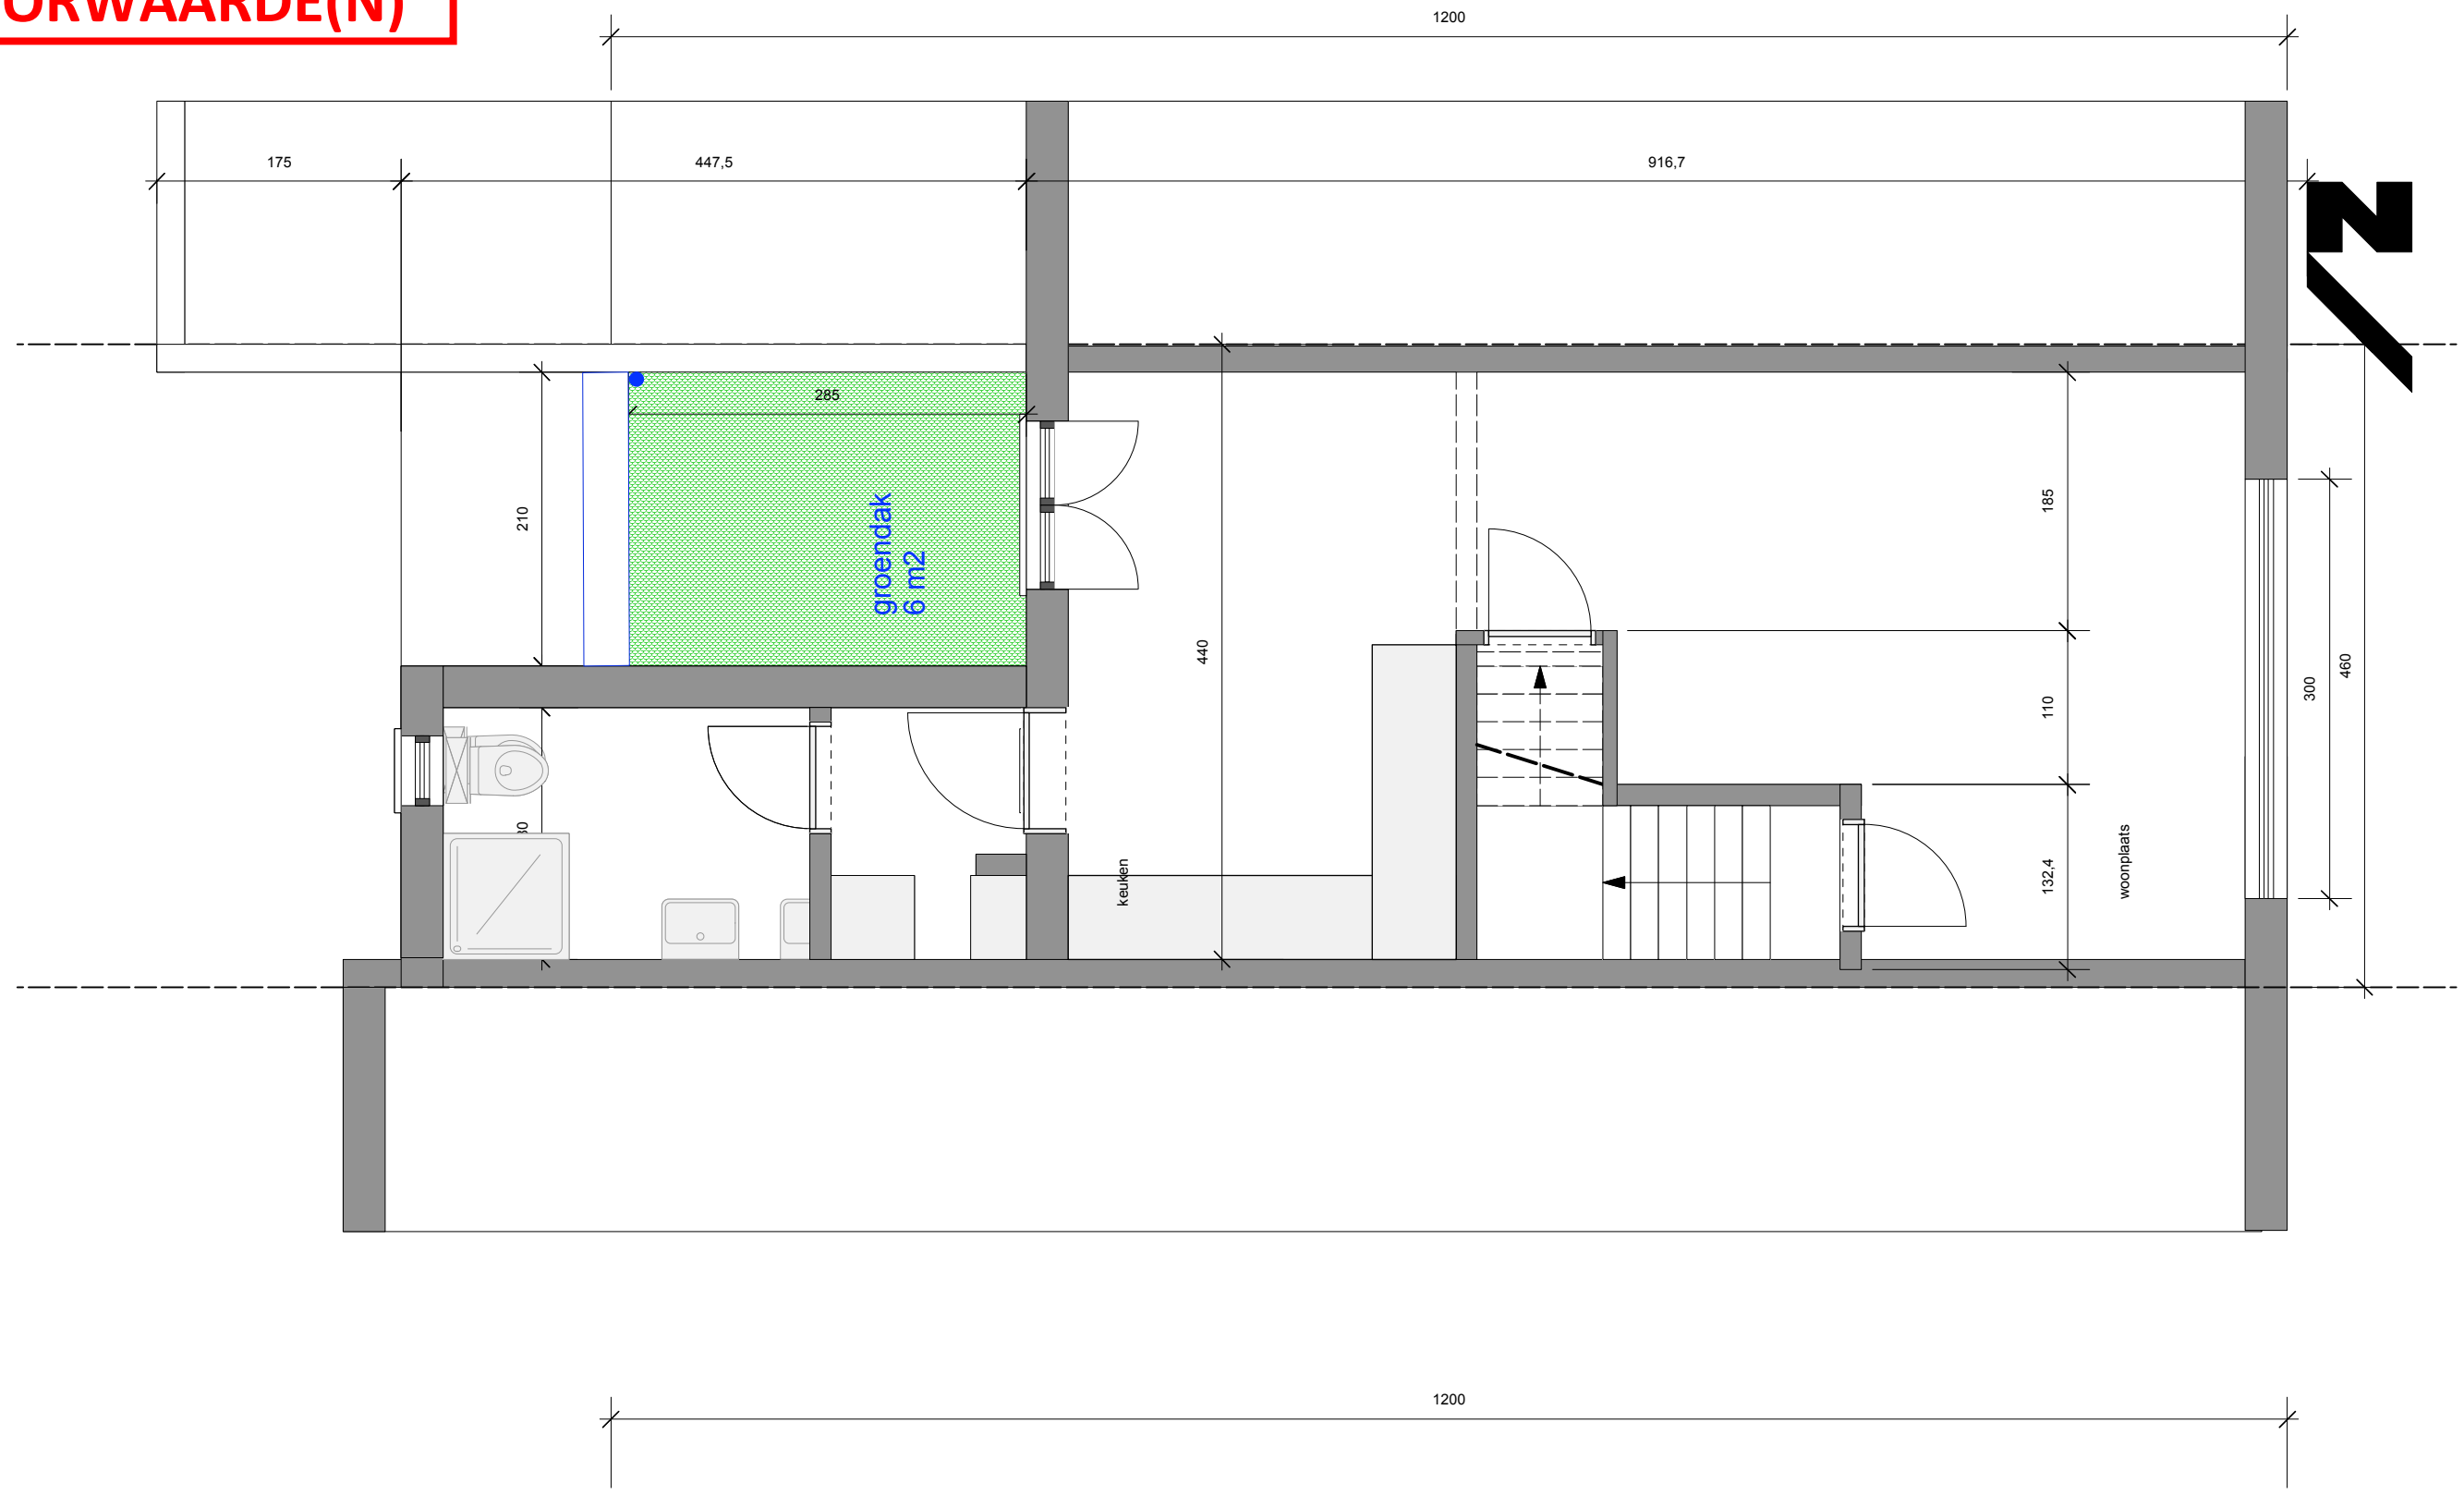

## BA\_25016\_REGULARISEREN EN VERBOUWEN\_P\_N\_2\_VERDIEPING



AXI architecten Architect Jo Van Daele Lieremanstraat 89 9000 Gent  
Tel: 09 269 05 05 Gsm: 0495 298 155 Mail: jo@axiarchitecten.be www.axiarchitecten.be

dossier  
datum

25016 abushab morekstraat  
03-02-2026