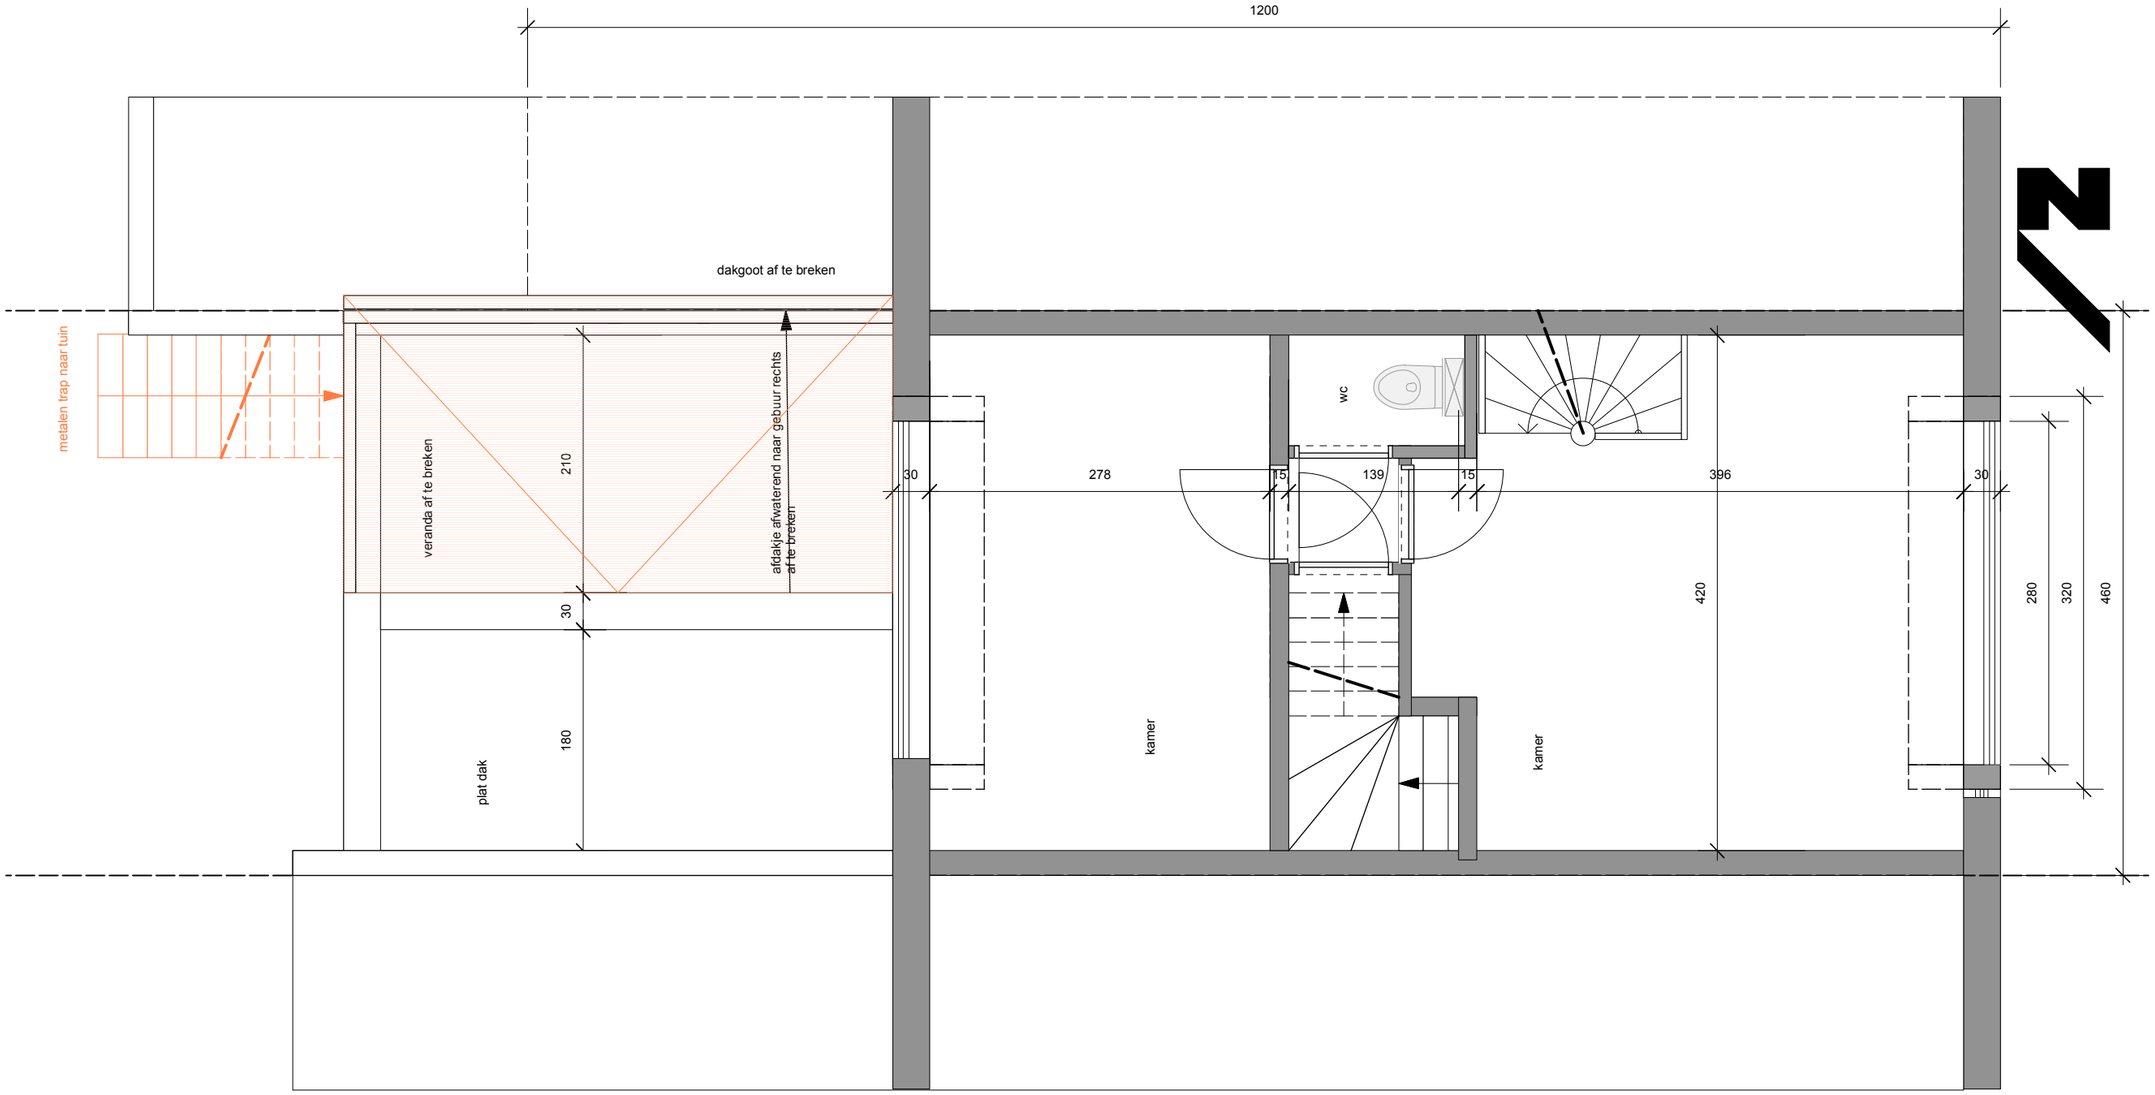

BA_25016_ REGULARISEREN EN VERBOUWEN_P_B_3_VERDIEPING 2

A X I architecten Architect Jo Van Daele Lieremanstraat 89 9000 Gent
Tel: 09 269 05 05 Gsm : 0495 298 155 Mail: jo@axiarchitecten.be www.axiarchitecten.be

dossier 25016 abushab morekstraat
datum 03-02-2026