


**ZIE BIJZONDERE  
VOORWAARDE(N)**

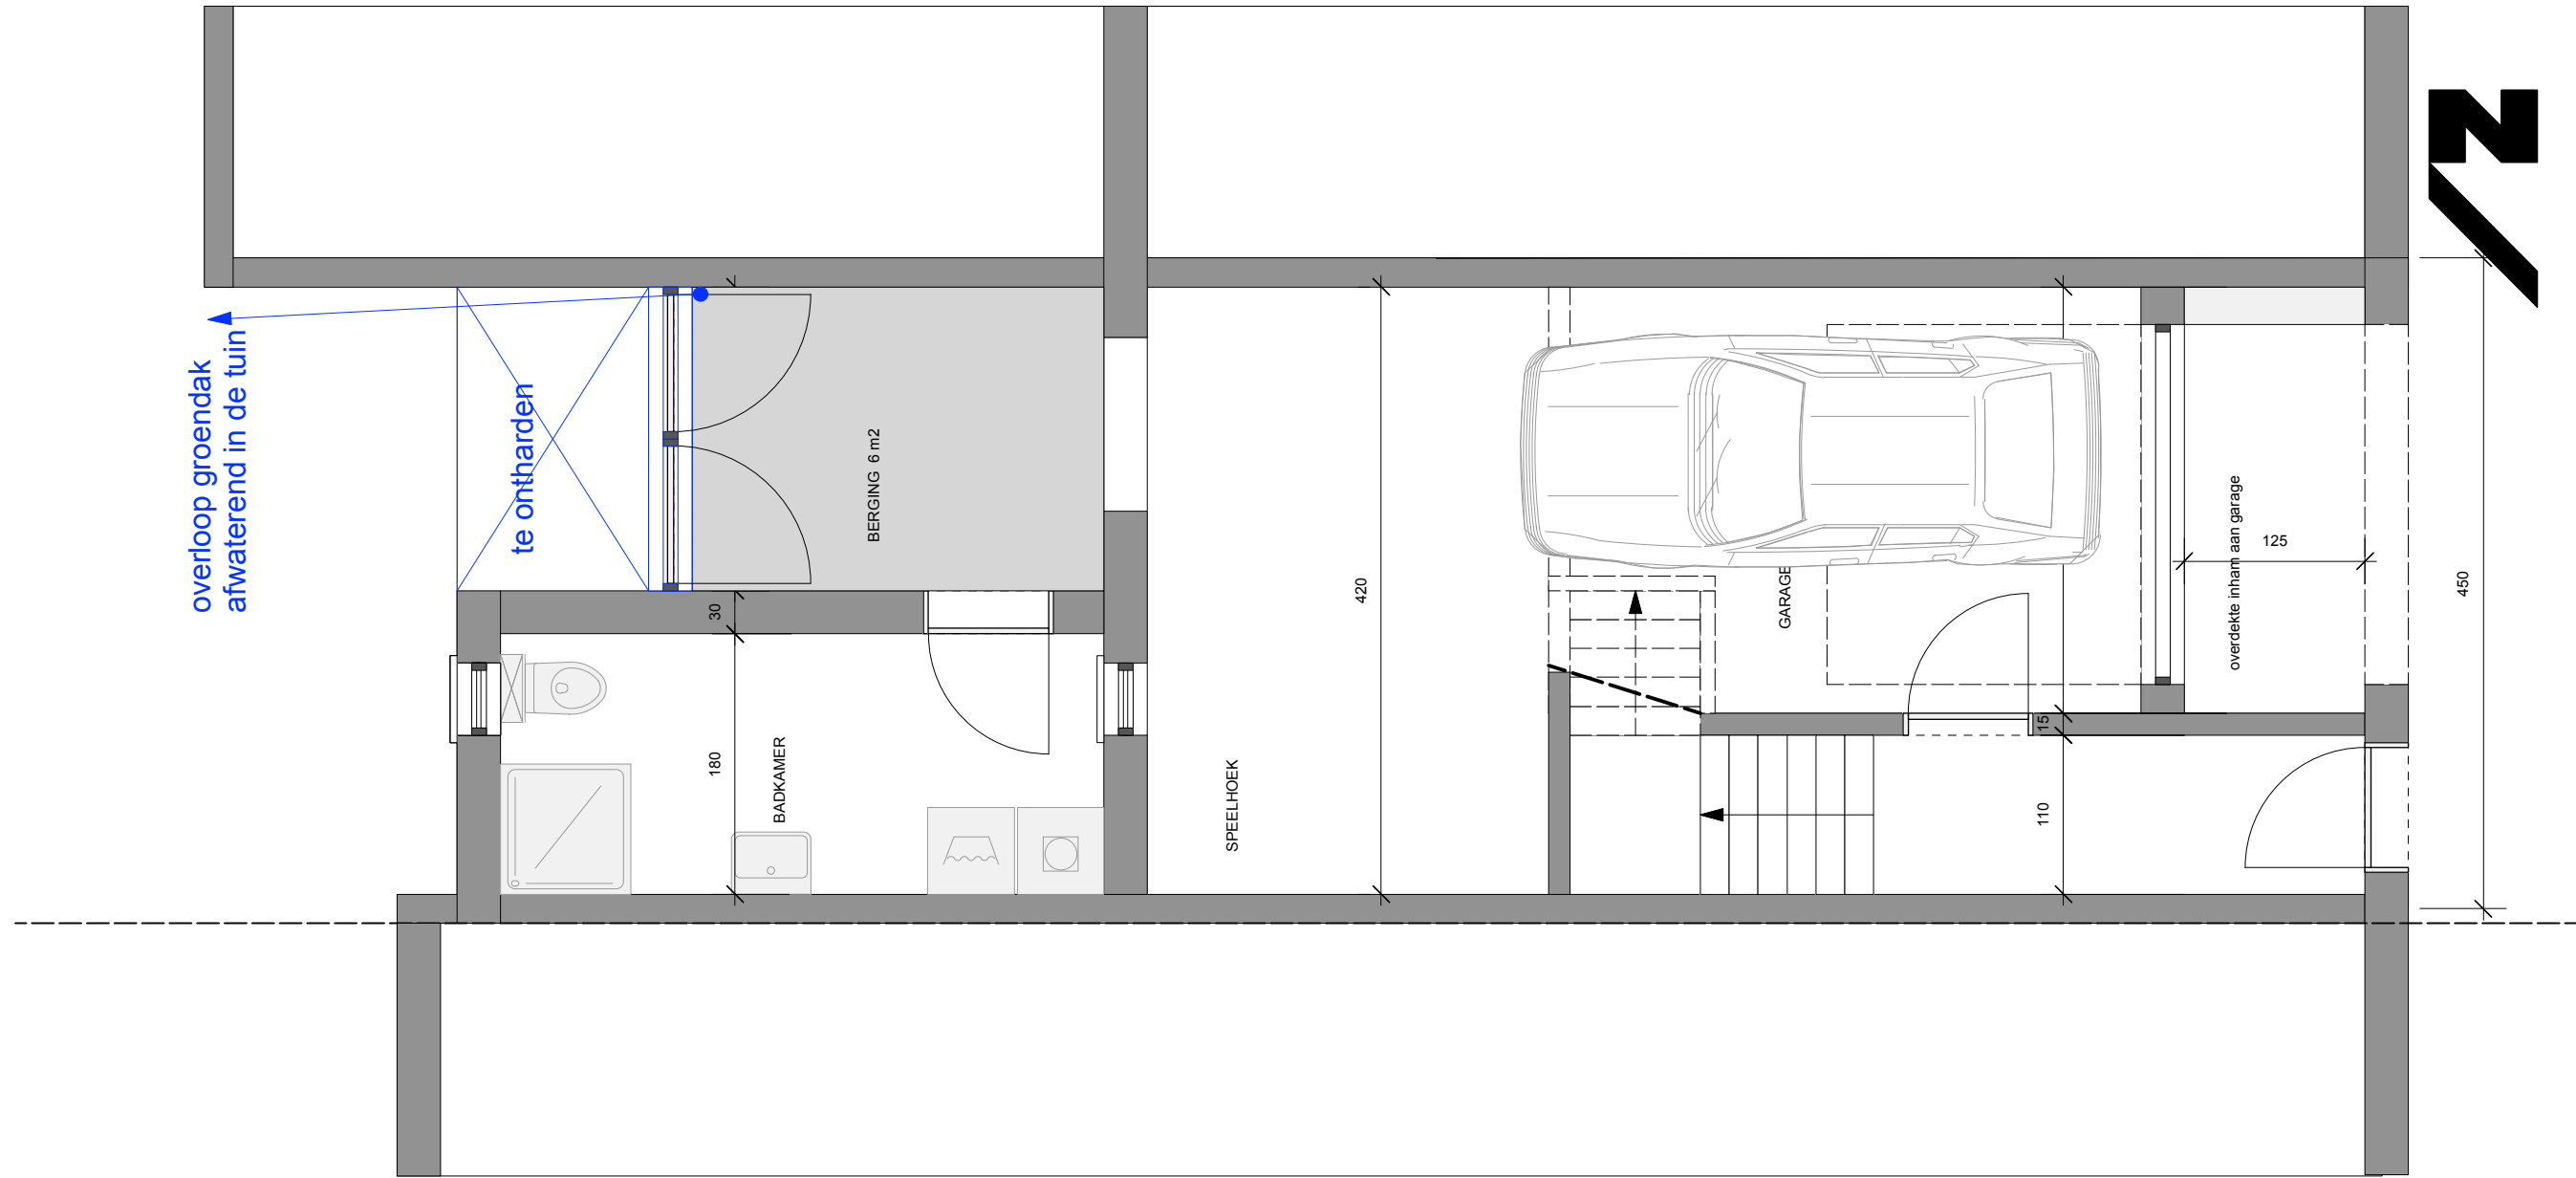

**BA\_25016\_REGULARISEREN EN VERBOUWEN\_P\_N\_1\_GELIJKVLOERS**



AXI architecten Architect Jo Van Daele Lieremanstraat 89 9000 Gent  
Tel: 09 269 05 05 Gsm: 0495 298 155 Mail: jo@axiarchitecten.be www.axiarchitecten.be