


ZIE BIJZONDERE
VOORWAARDE(N)

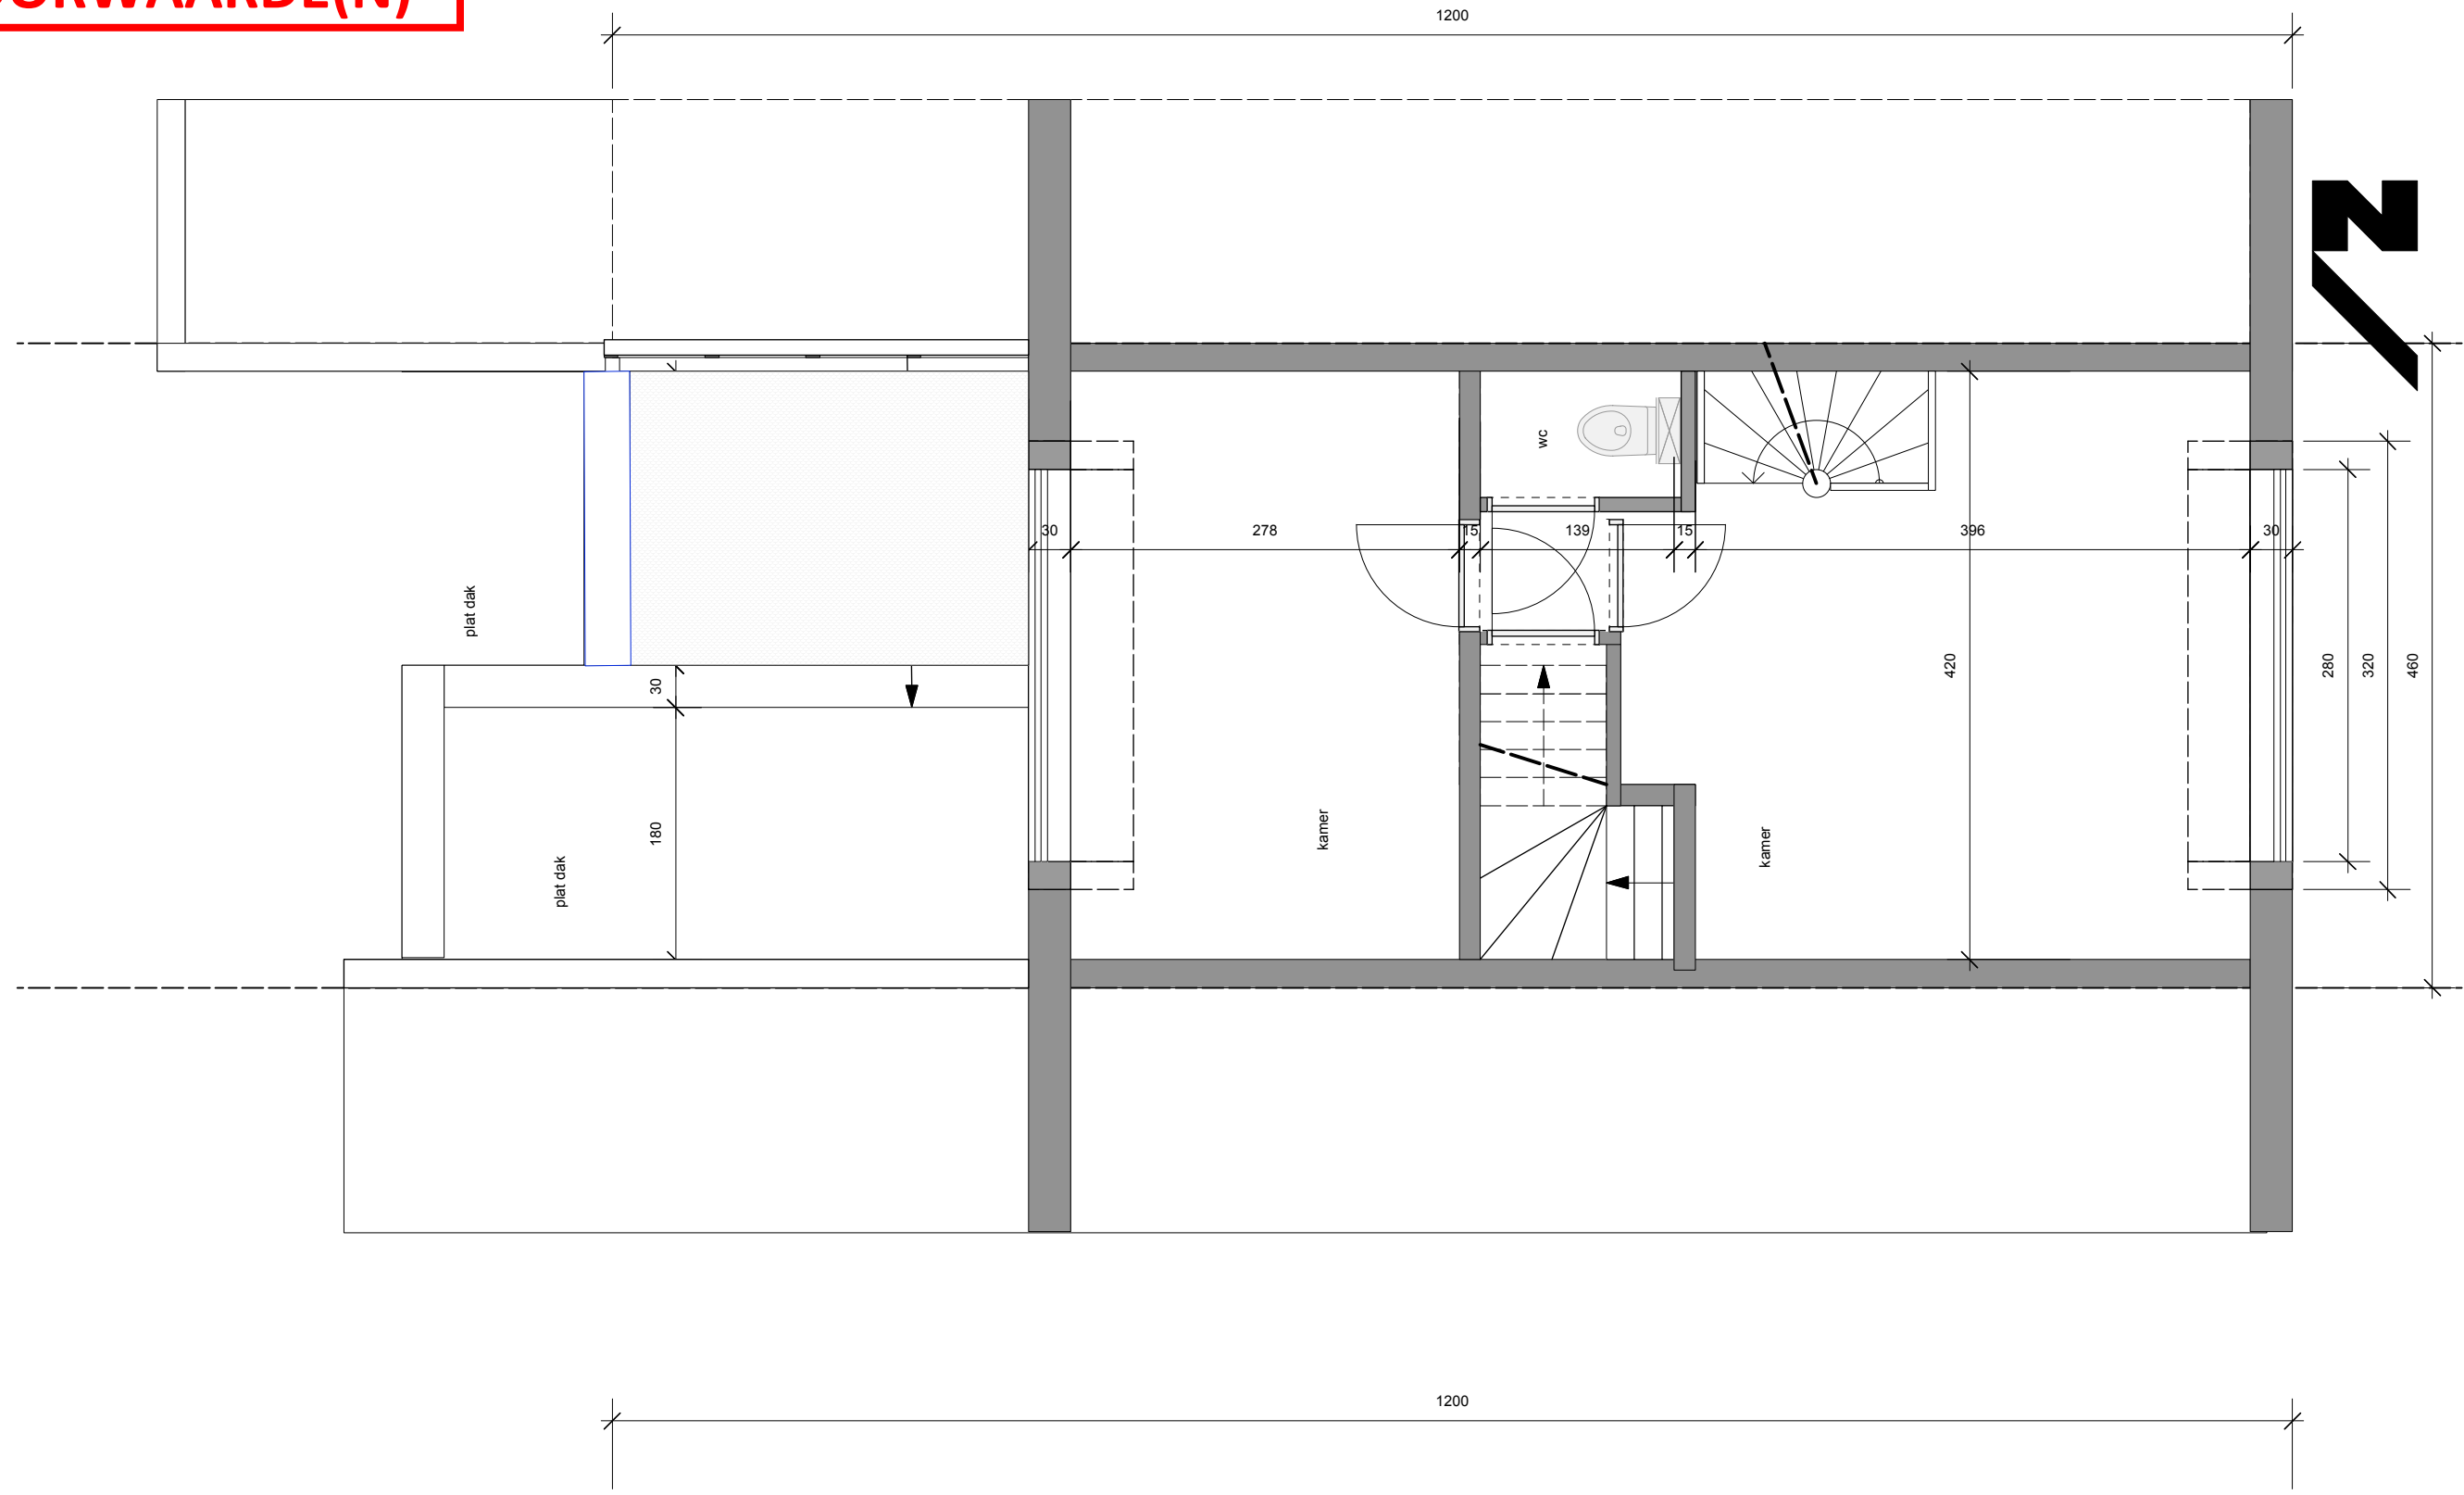

BA_25016_REGULARISEREN EN VERBOUWEN_P_N_VERDIEPING 2



AXI architecten Architect Jo Van Daele Lieremanstraat 89 9000 Gent
Tel: 09 269 05 05 Gsm: 0495 298 155 Mail: jo@axiarchitecten.be www.axiarchitecten.be

dossier
datum

25016 abushab morekstraat
03-02-2026

O M G E V I N G S A A N V R A A G 2