


**ZIE BIJZONDERE  
VOORWAARDE(N)**

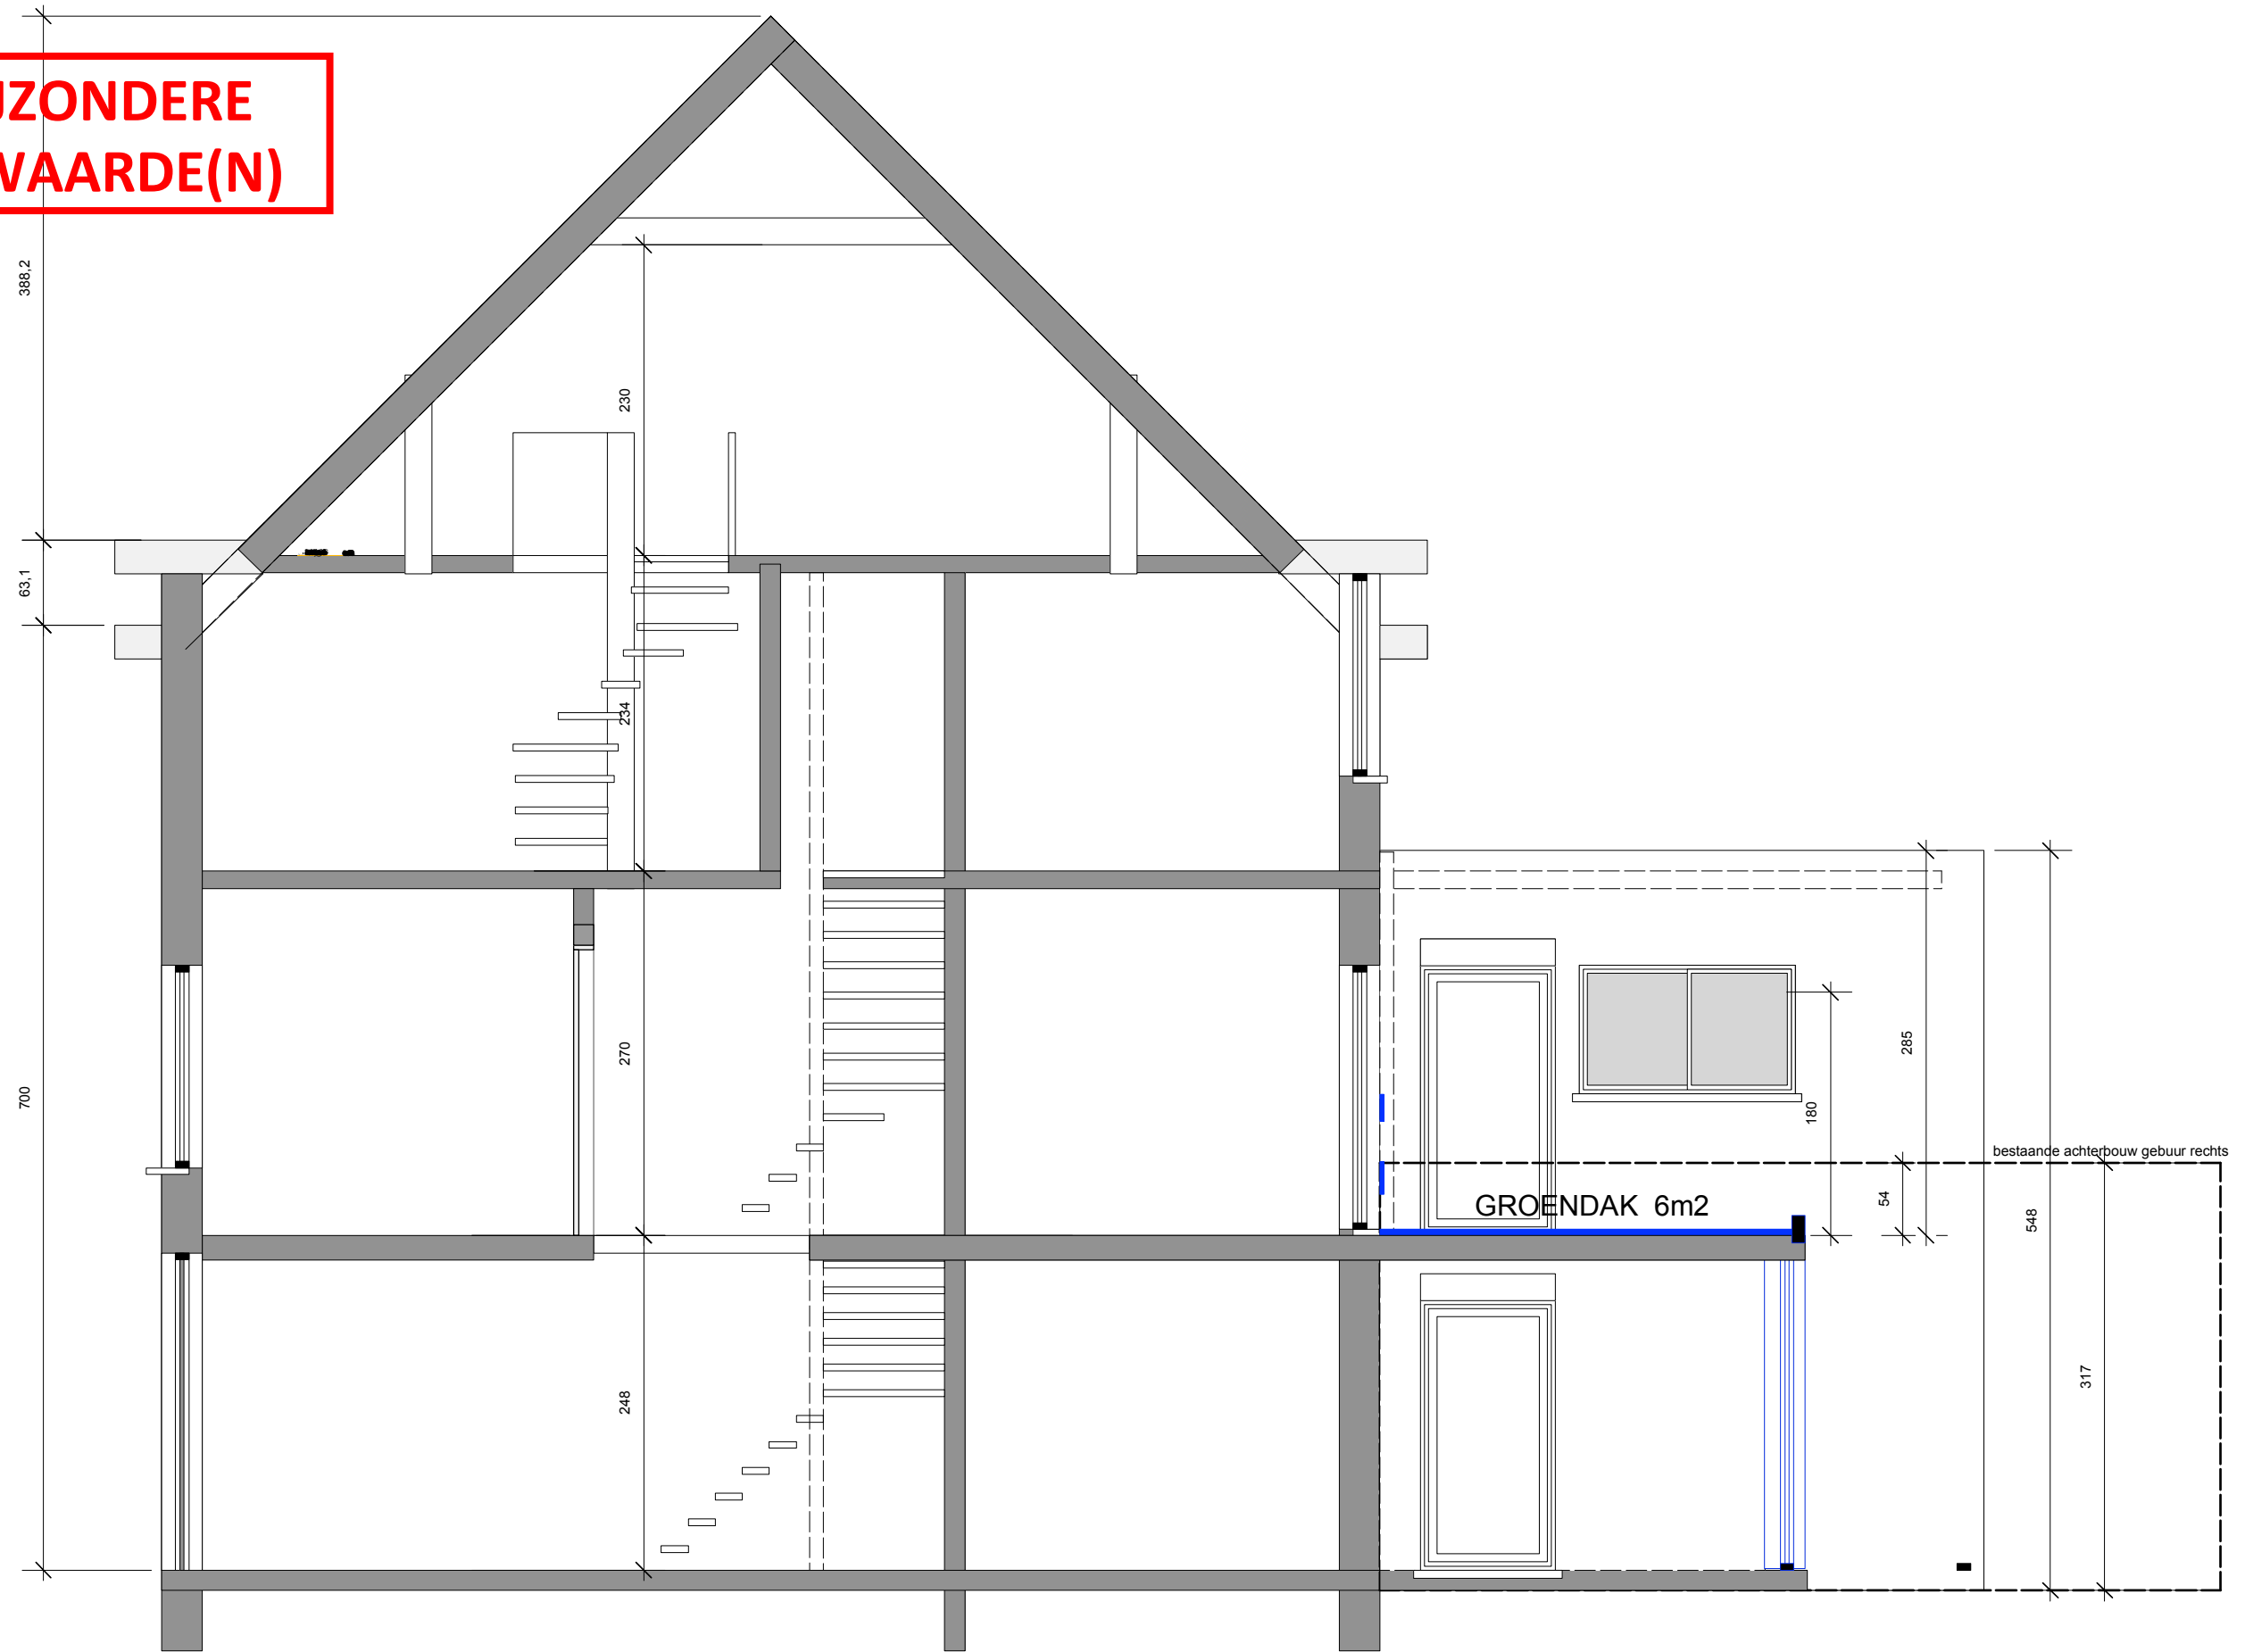

BA\_25016\_REGULARISEREN EN VERBOUWEN\_S\_N\_1\_SNEDE DWARS



AXI architecten Architect Jo Van Daele Lieremanstraat 89 9000 Gent  
Tel: 09 269 05 05 Gsm: 0495 298 155 Mail: jo@axiarchitecten.be www.axiarchitecten.be

dossier  
datum

25016 abushab morekstraat  
03-02-2026

OMGEVINGS AANVRAAG 2