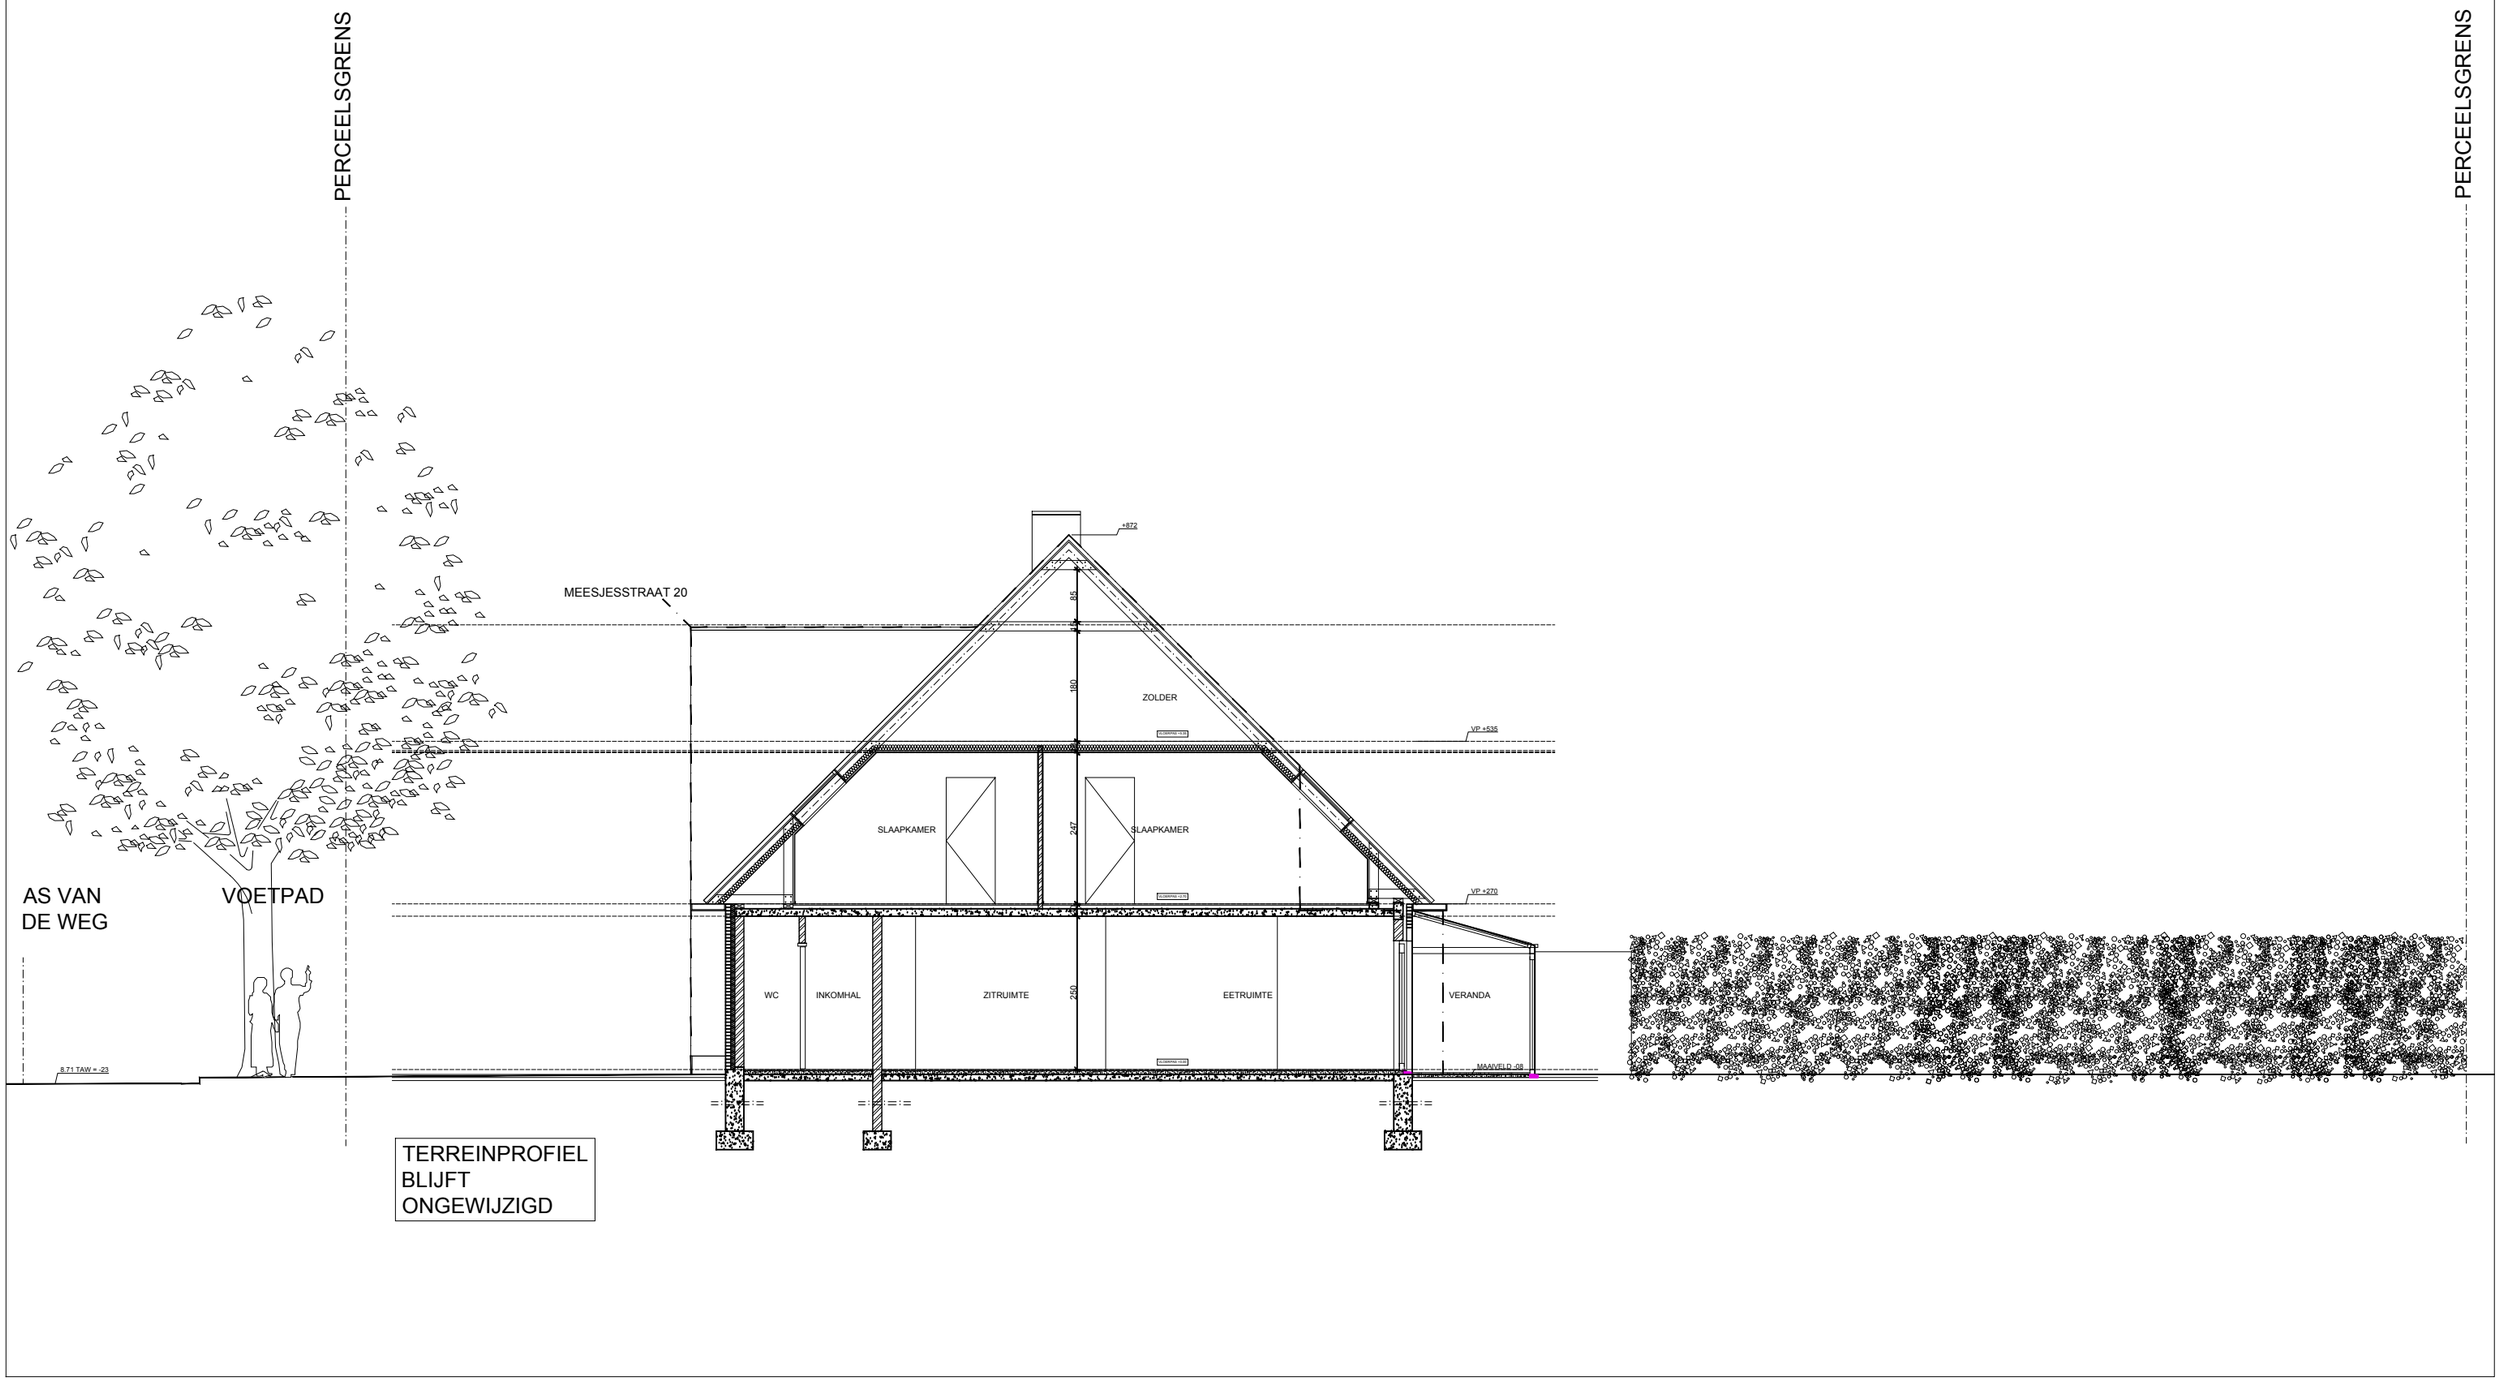

HOUSE J & M

BA_MEESJES18_T_B_TT

0 1 5

1:100

JOLIE ARCHITECTEN

09.01.2026