
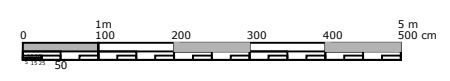


**ZIE BIJZONDERE  
VOORWAARDE(N)**

Netto oppervlaktes		
<b>PUBLIEK</b>		
0	winkel-afhaal	44
0	keuken afhaal	22.62
0	koele berging	7.2
0	keuken -workshop	18.5
0	wc-multi	2.7
0	berging admin	6.83
0	berging keuken/winkel	31.6
	<b>TOTAAL</b>	<b>133.45 m2</b>
<b>PRIVE WONING</b>		
0	inkom prive	12.89
0	wc	1.6
0	hal prive	21.12
0	bureau	32.4
1	zitruimte	22.94
1	eetruimte	20.7
1	kook	23
1	berging	3.6
1	speel/tv ruimte	28
1	nachthal-dress	11.68
1	slk1 master	20.21
1	slk2	18.01
1	slk3	18.24
1	badkamer	12.22
	<b>TOTAAL</b>	<b>246.61 m2</b>

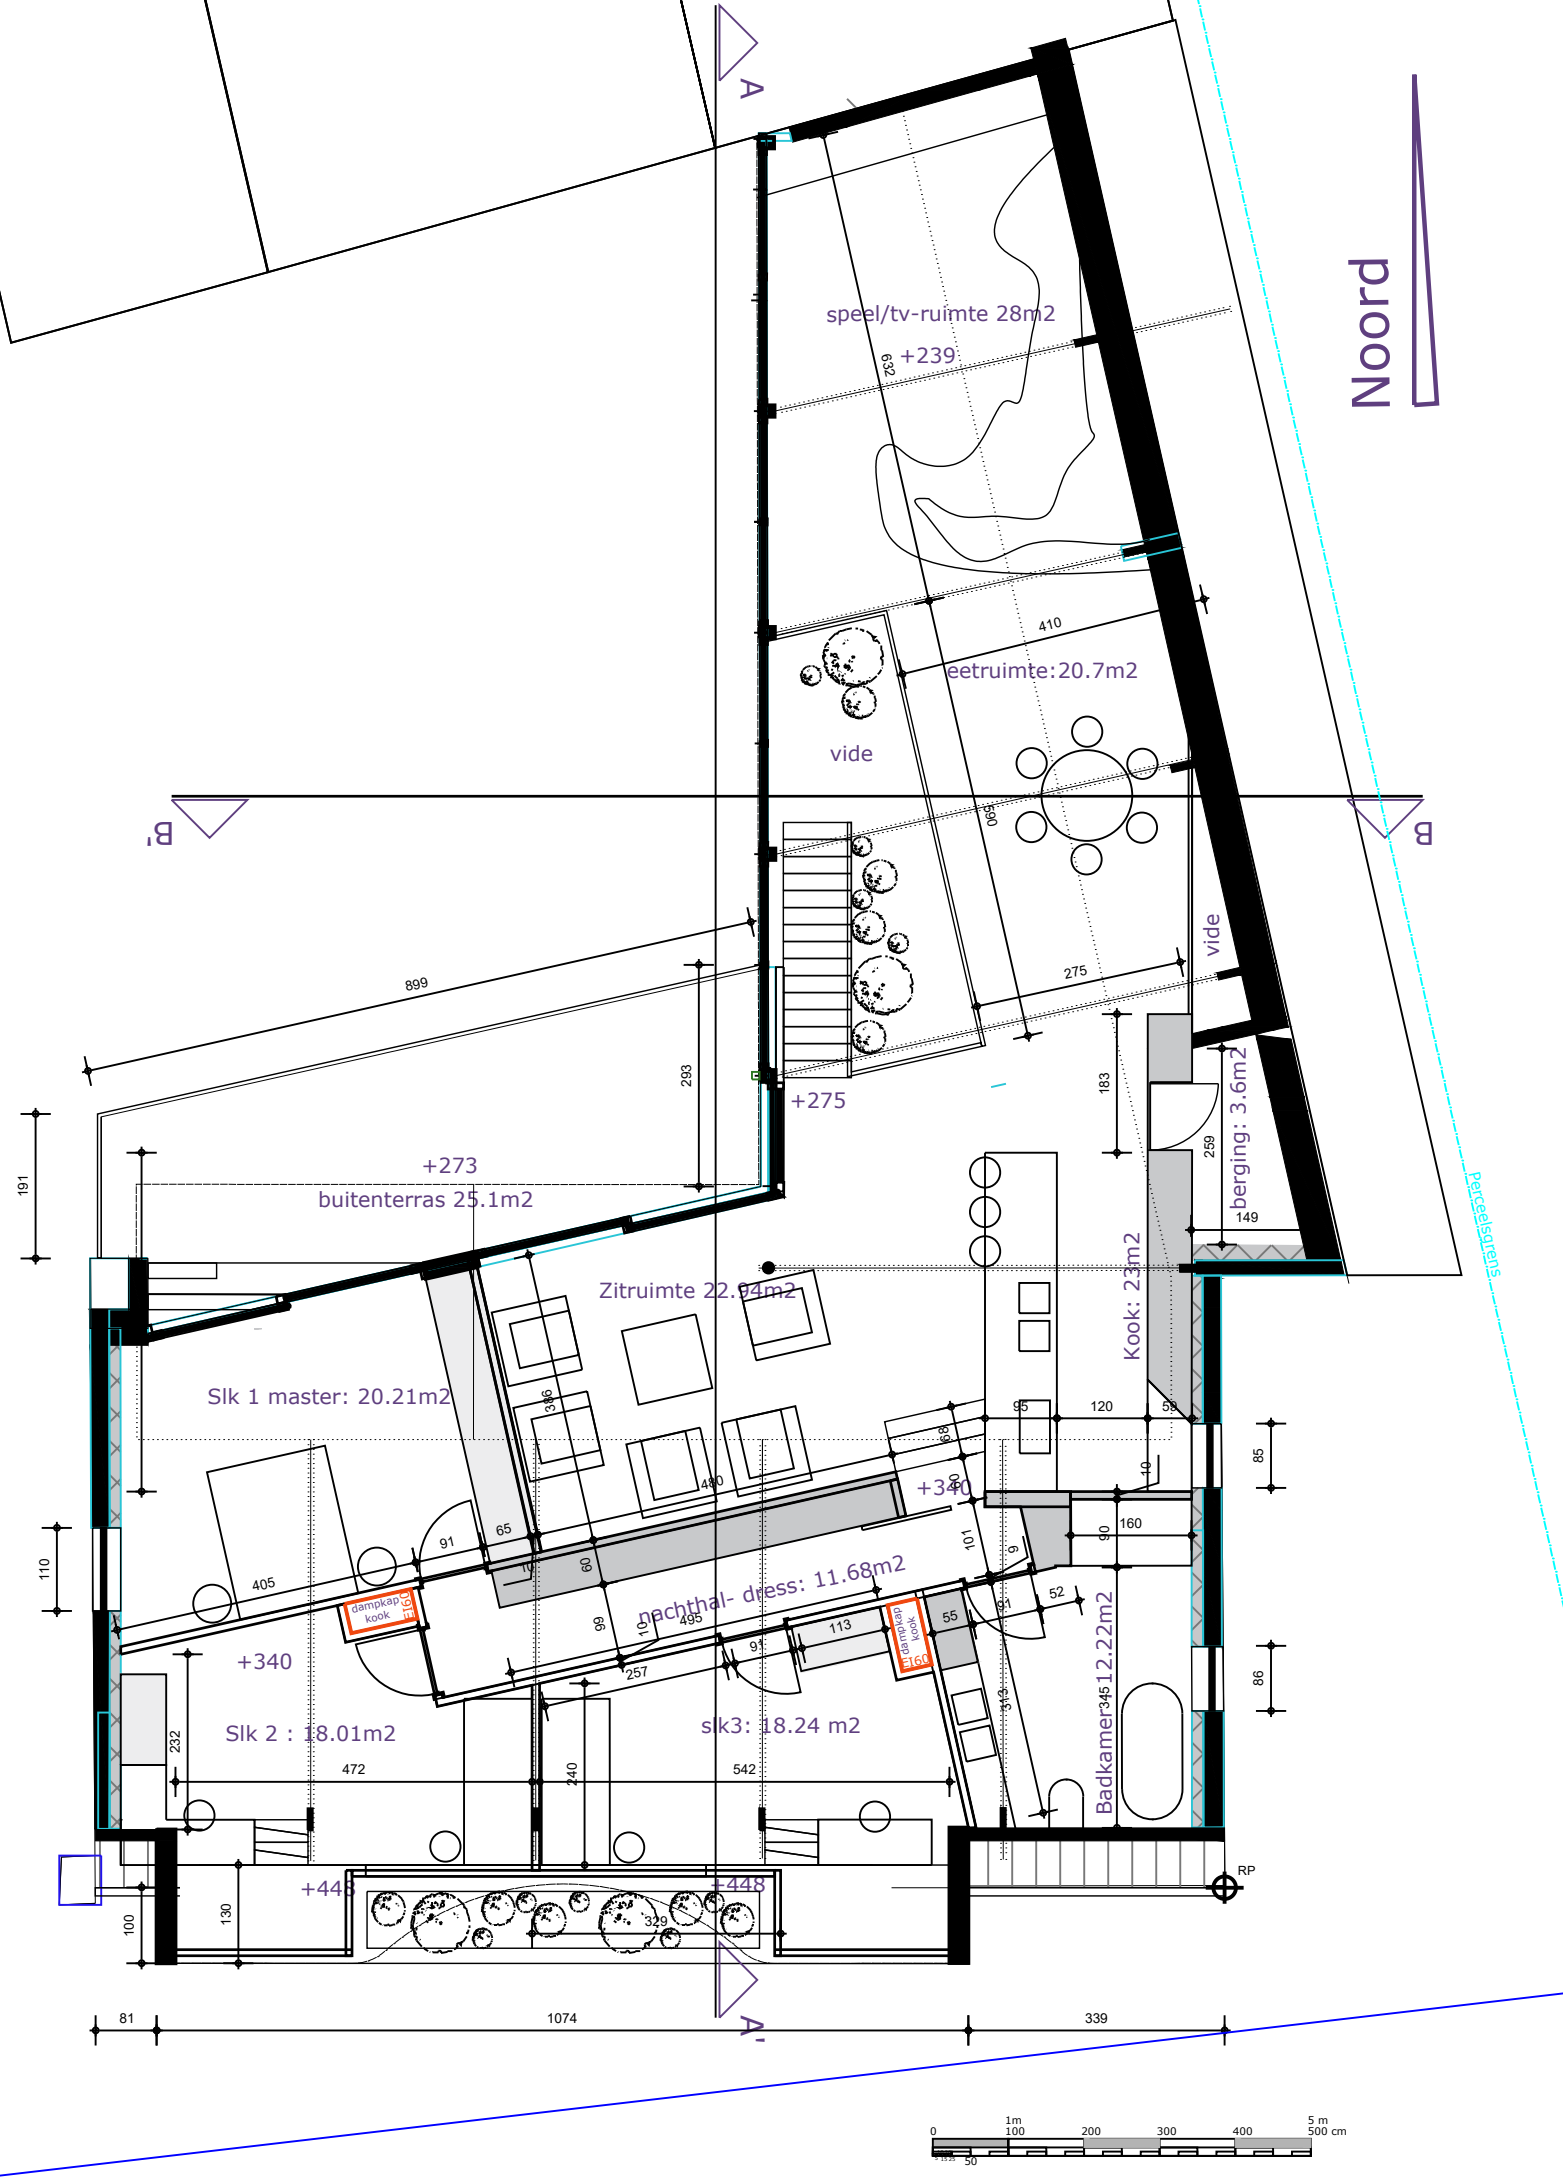

**BA\_BOSKEETSTR30\_P\_N\_205\_verdieping**

Bouwplaats:  
Boskeetstraat 30 9031 Drongen

**schaal 1/100**

WOOD-architects  
Oostmolenstraat 26 - 9880 AALTER  
buro@wood-architects.be  
09 232 46 26

**dossier 24.004 Vandekerckhove**

...Desktop\Wood-arch.jpg