

1130

30


Noord

afgebroken  
varkensstal  
bestaande verharding in beton

bestaande verharding in porfier kasseien

528

Er is geen notie van de toestand funderingen en rioleringen. (De ontmanteling van de bestaande toestand kan maar gebeuren na goedkeuring) Er wordt gesteld dat de huidige Fec/DWR en RWA is aangesloten op de bestaande openbare riolering.

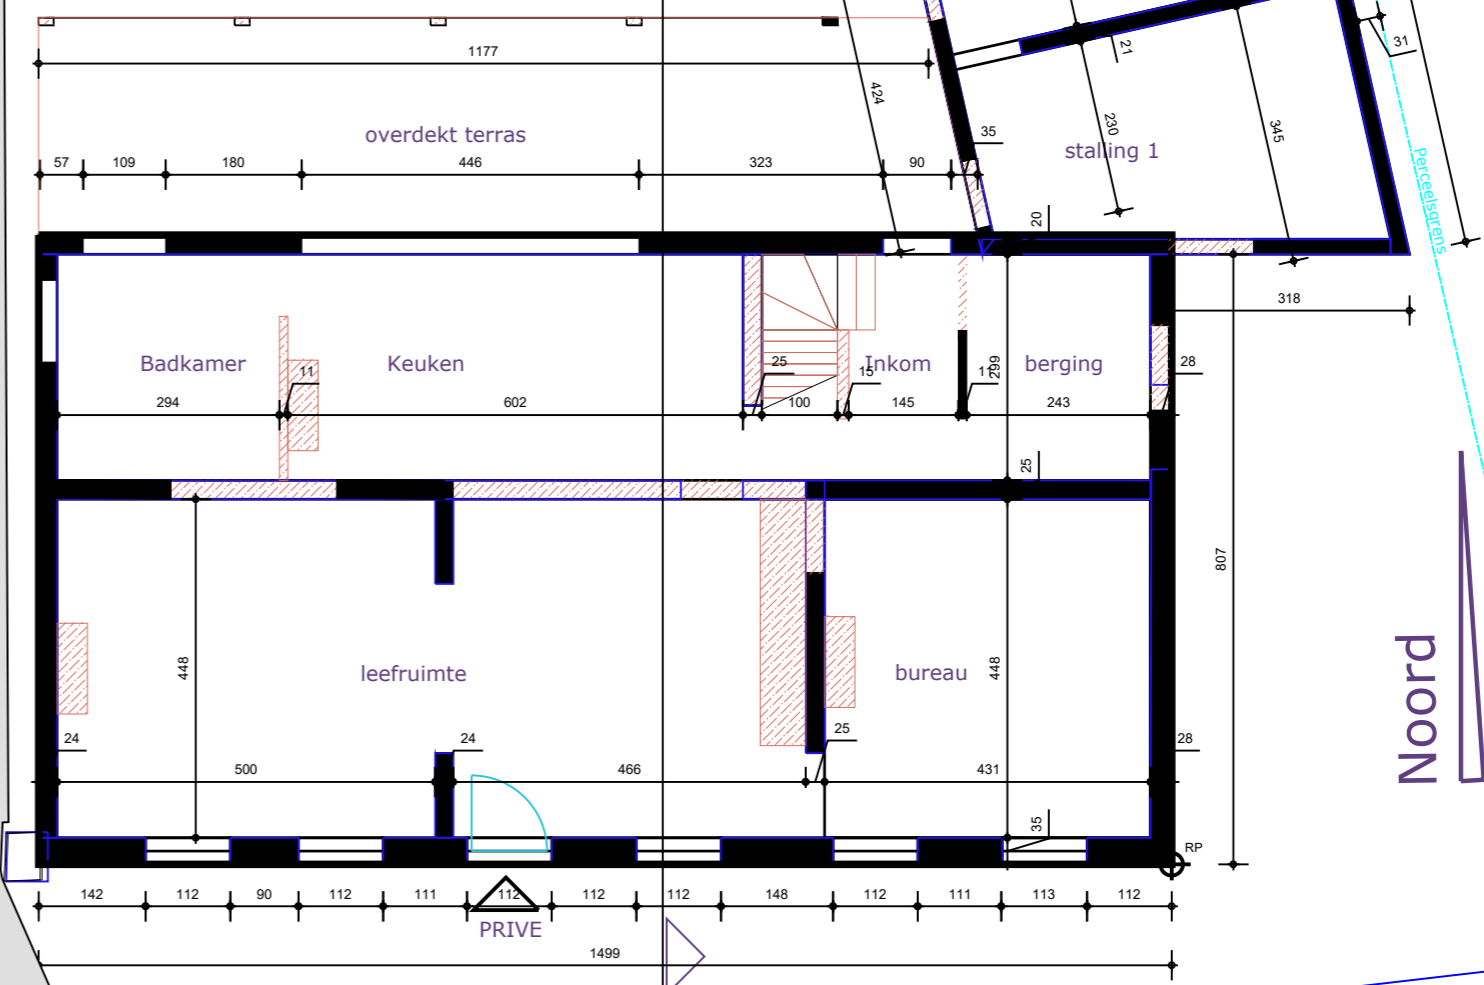


Noord

34

1028

32

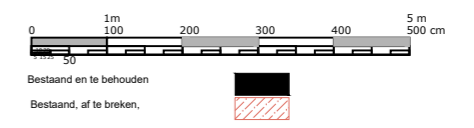

...Desktop\Wood-arch.jpg

BA\_BOSKEETSTR30\_P\_B\_204\_gelijkvloers  
Bouwplaats:  
Boskeetstraat 30 9031 Drongen

schaal 1/100

WOOD-architects  
Oostmolenstraat 26 - 9880 AALTER  
buro@wood-architects.be  
09 232 46 26  
dossier 24.004 Vandekerckhove