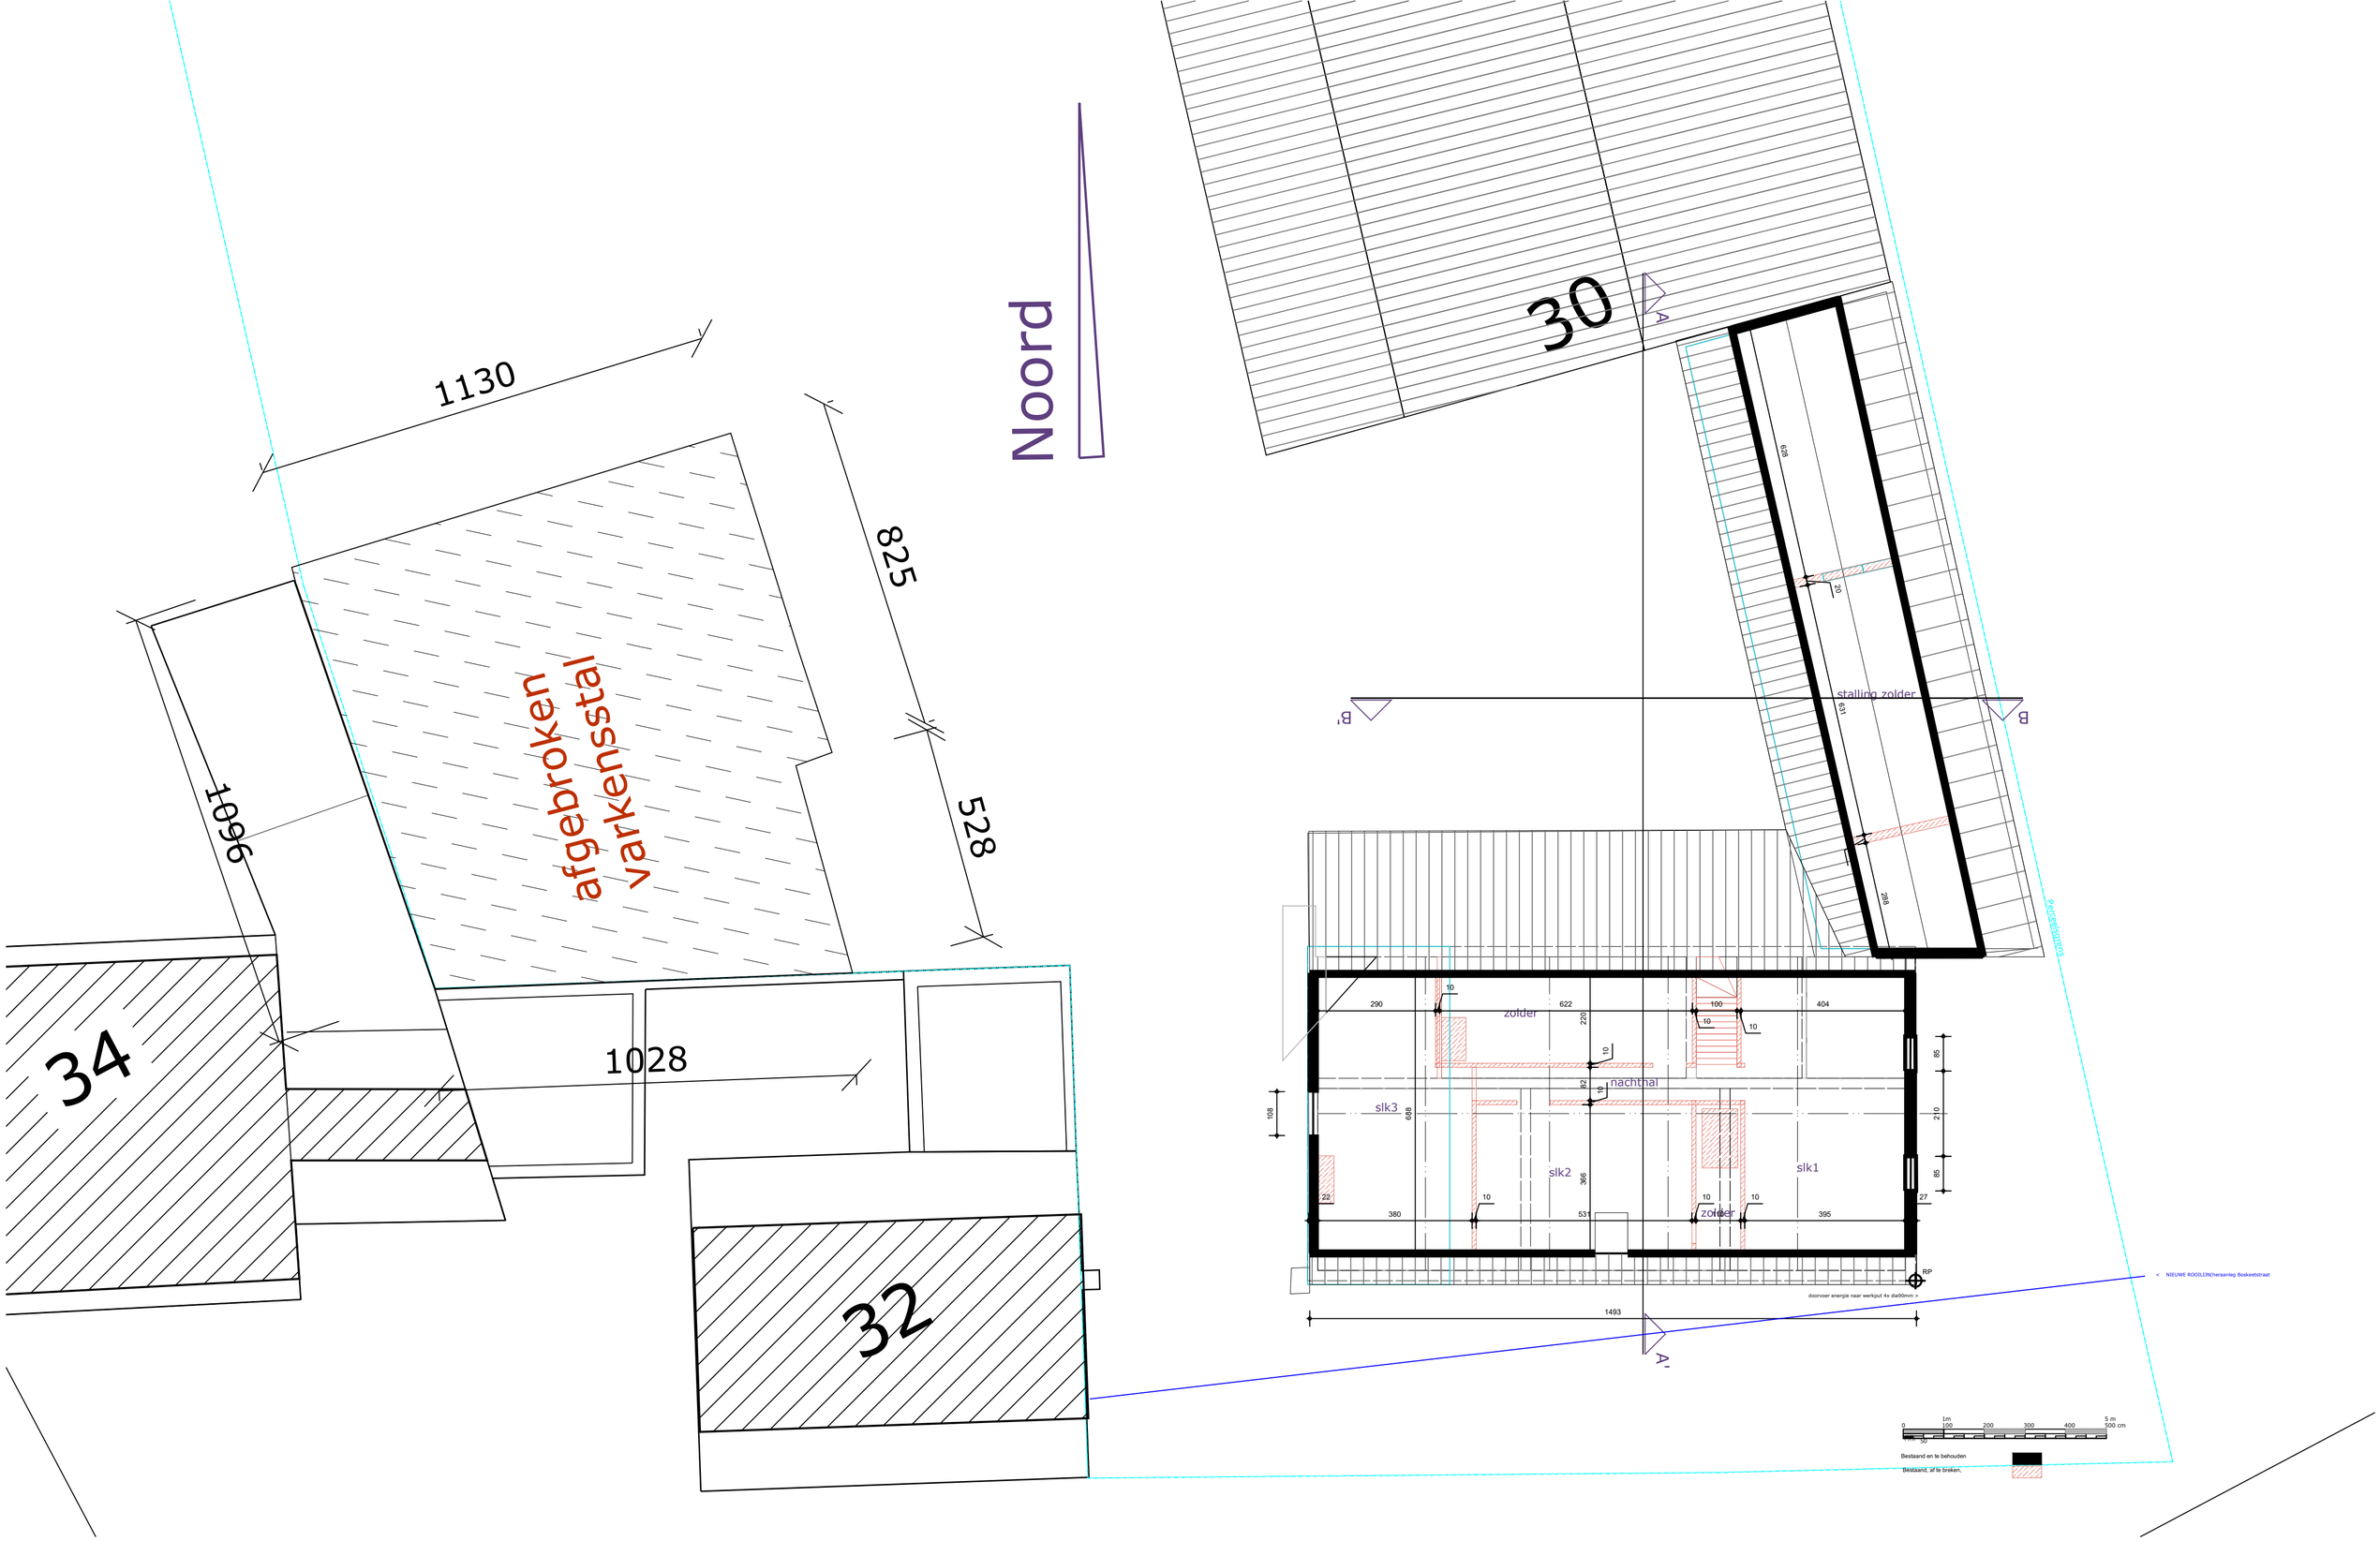

...\Desktop\Wood-arch.jpg	BA_BOSKEETSTR30_P_B_205_verdieping Bouwplaats: Boskeetstraat 30 9031 Drongen **schaal 1/100**	WOOD-architects Oostmolenstraat 26 - 9880 AALTER buro@wood-architects.be 09 232 46 26 **dossier 24.004 Vandekerckhove**