


**ZIE BIJZONDERE
VOORWAARDE(N)**

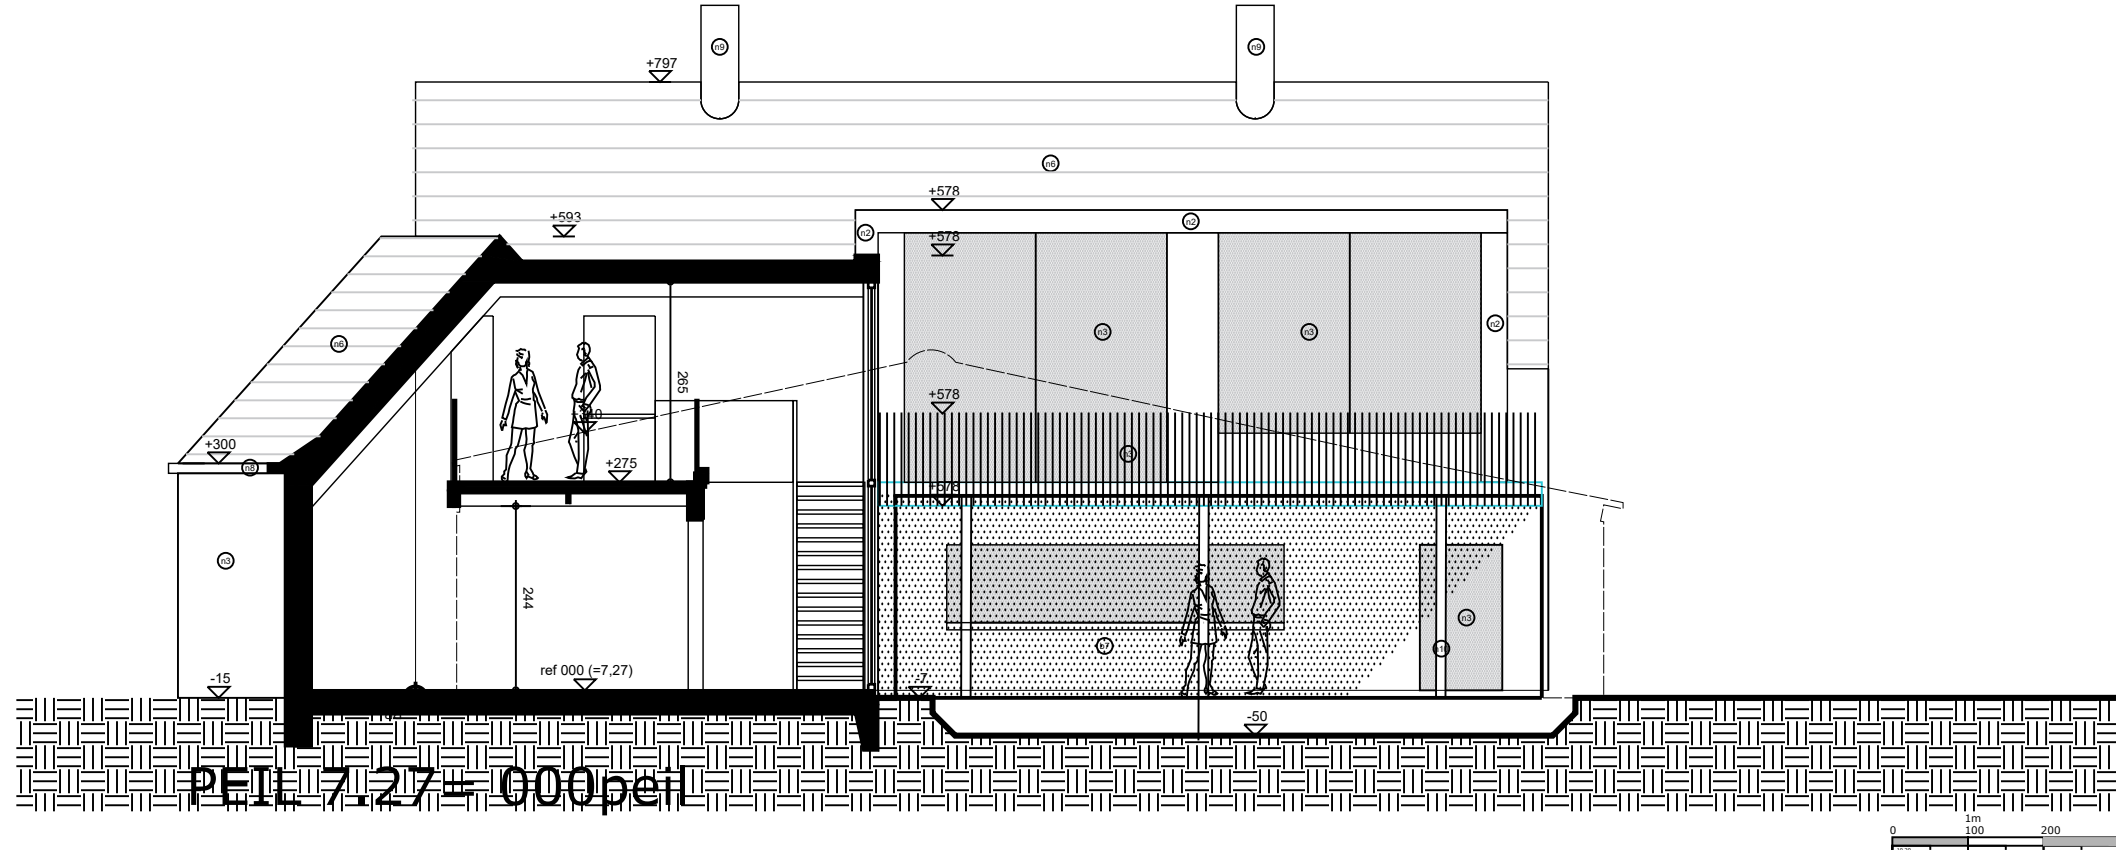

BA_BOSKEETSTR30_G_N_308_noordgevel

Bouwplaats:
Boskeetstraat 30 9031 Drongen

WOOD-architects
Oostmolenstraat 26 - 9880 AALTER
buro@wood-architects.be
09 232 46 26
dossier 24.004 Vandekerckhove

schaal 1/100